


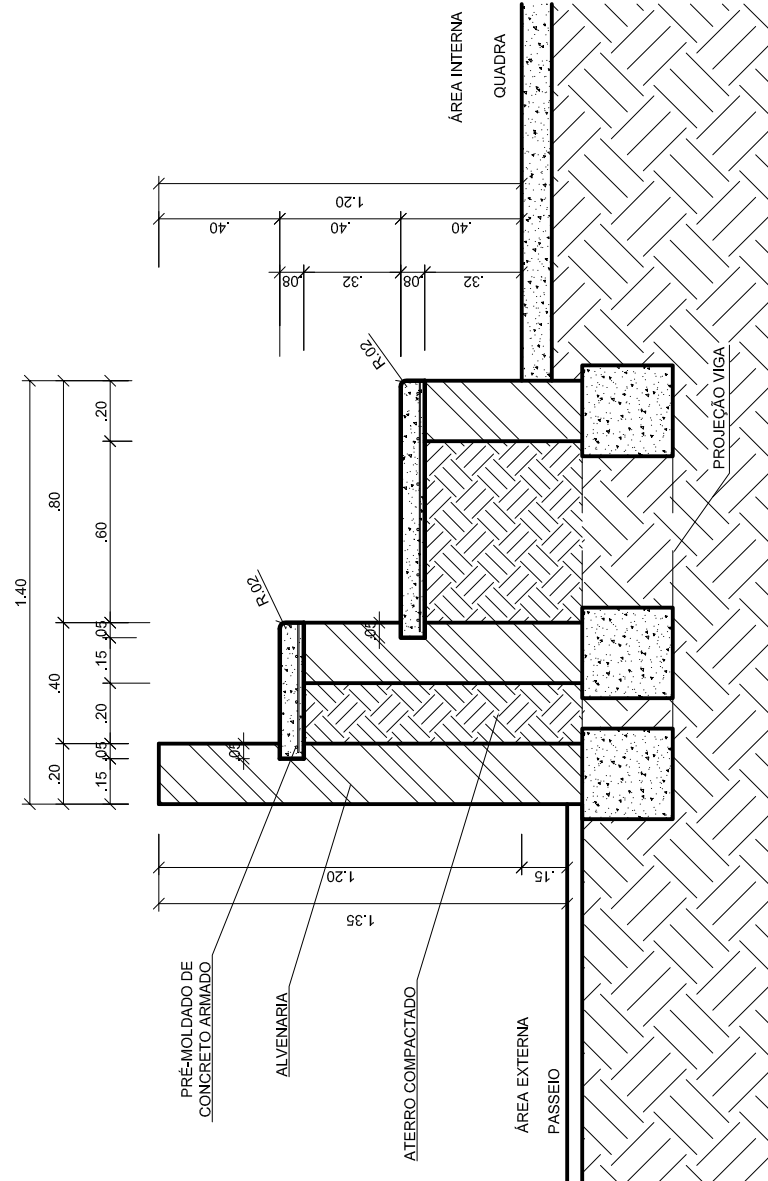
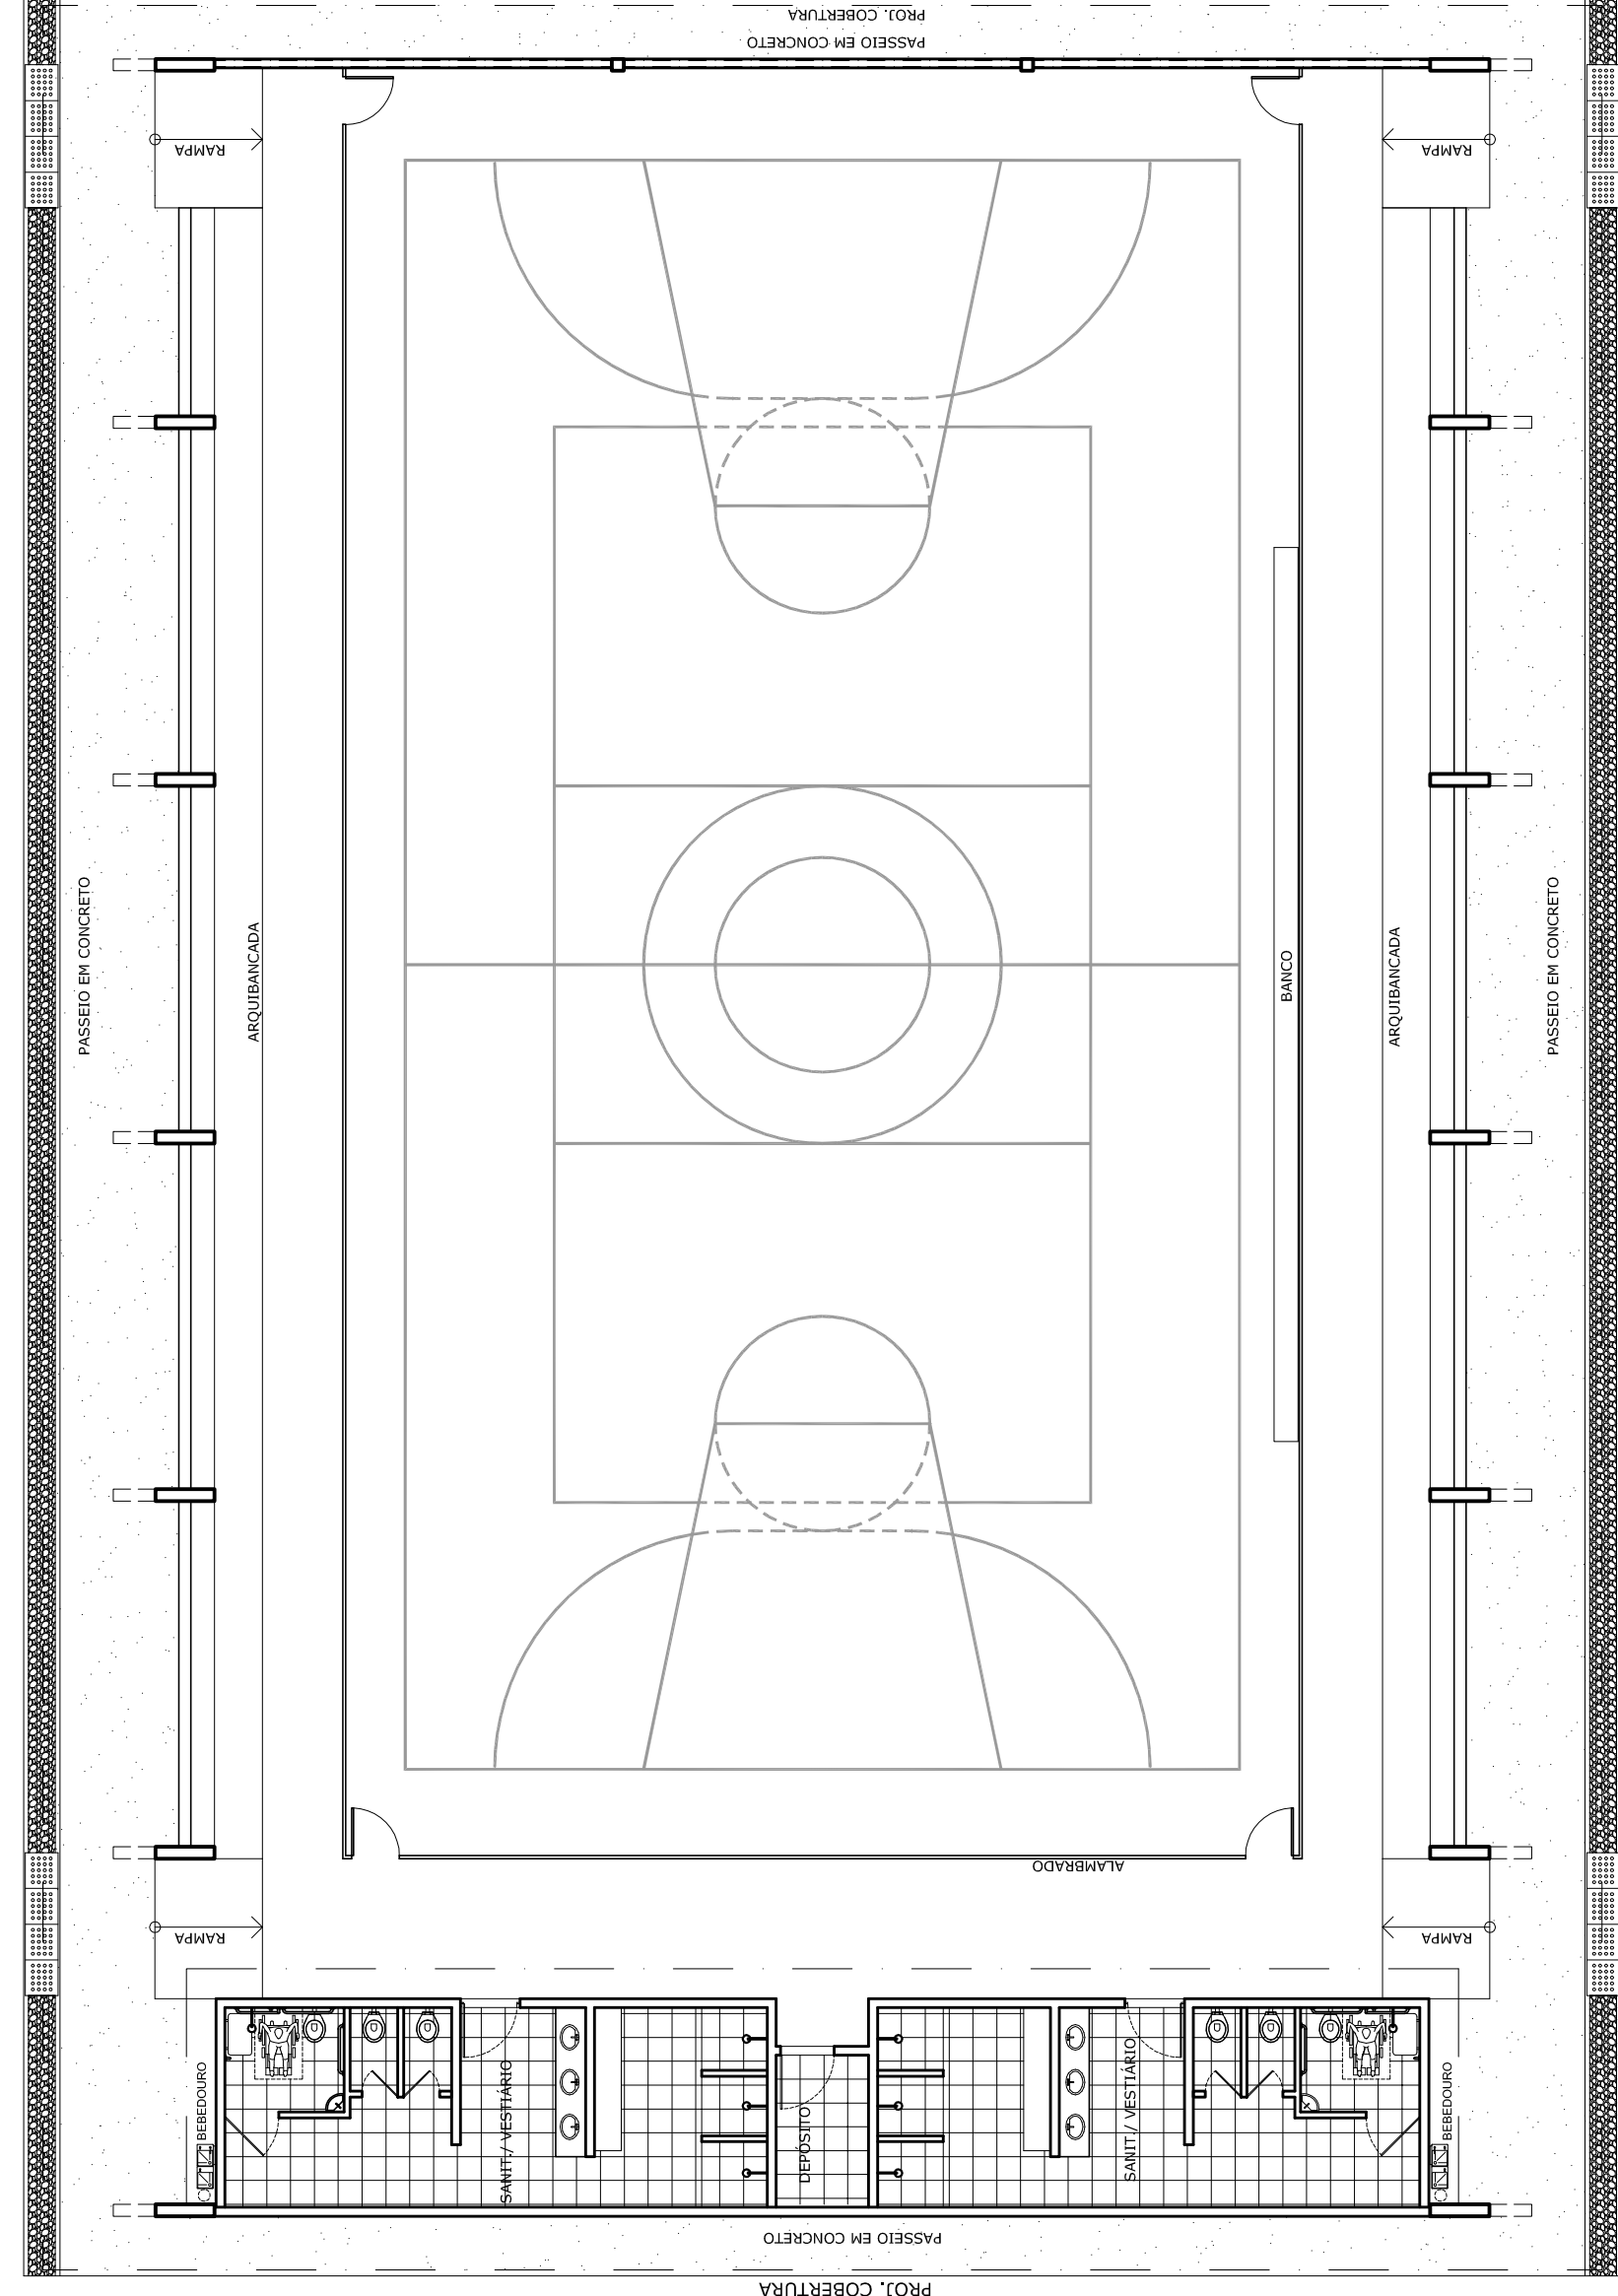
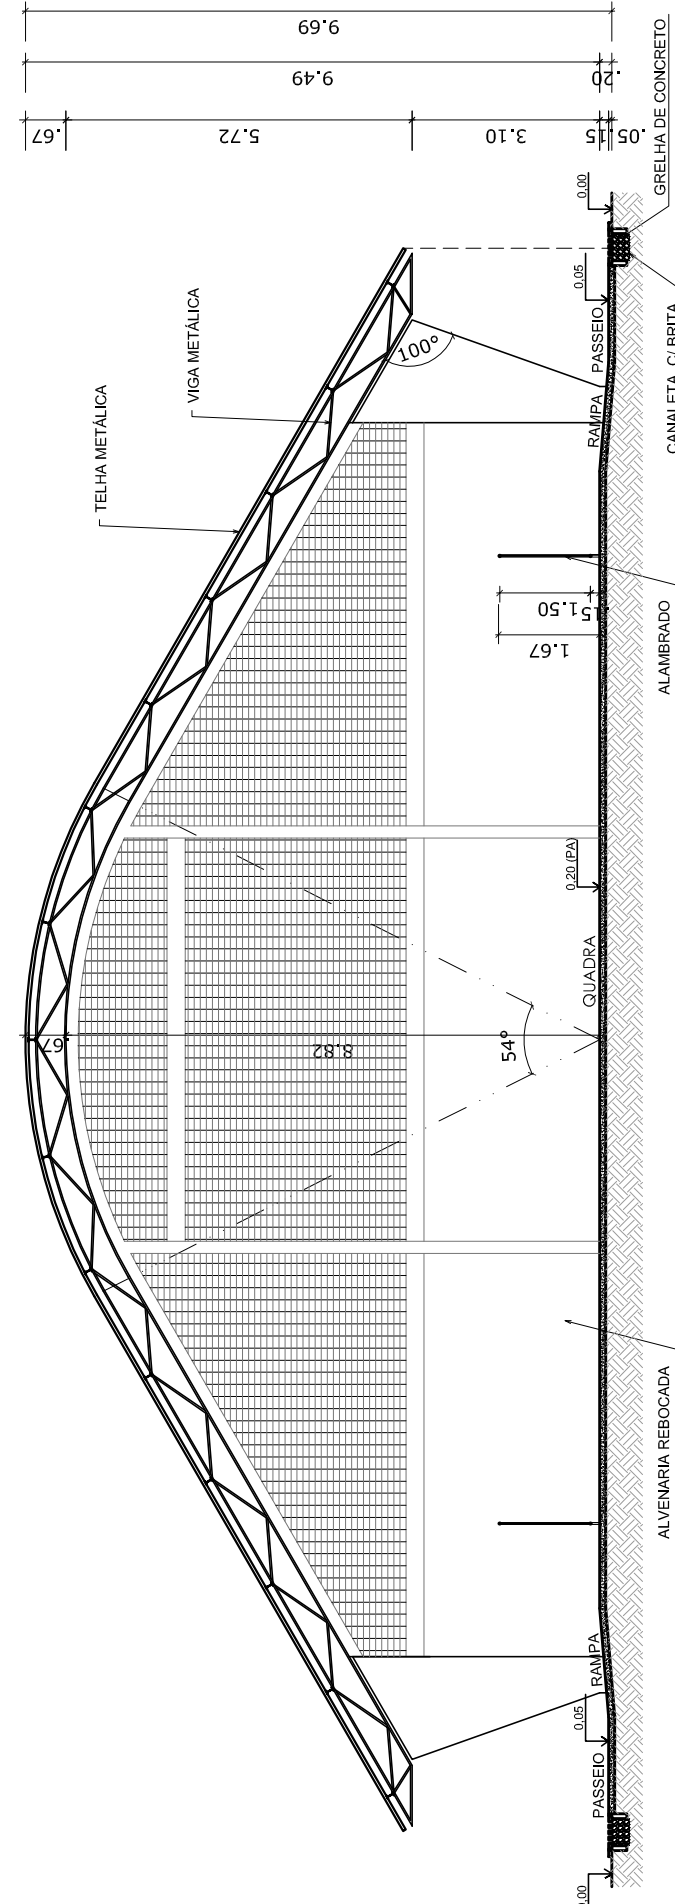
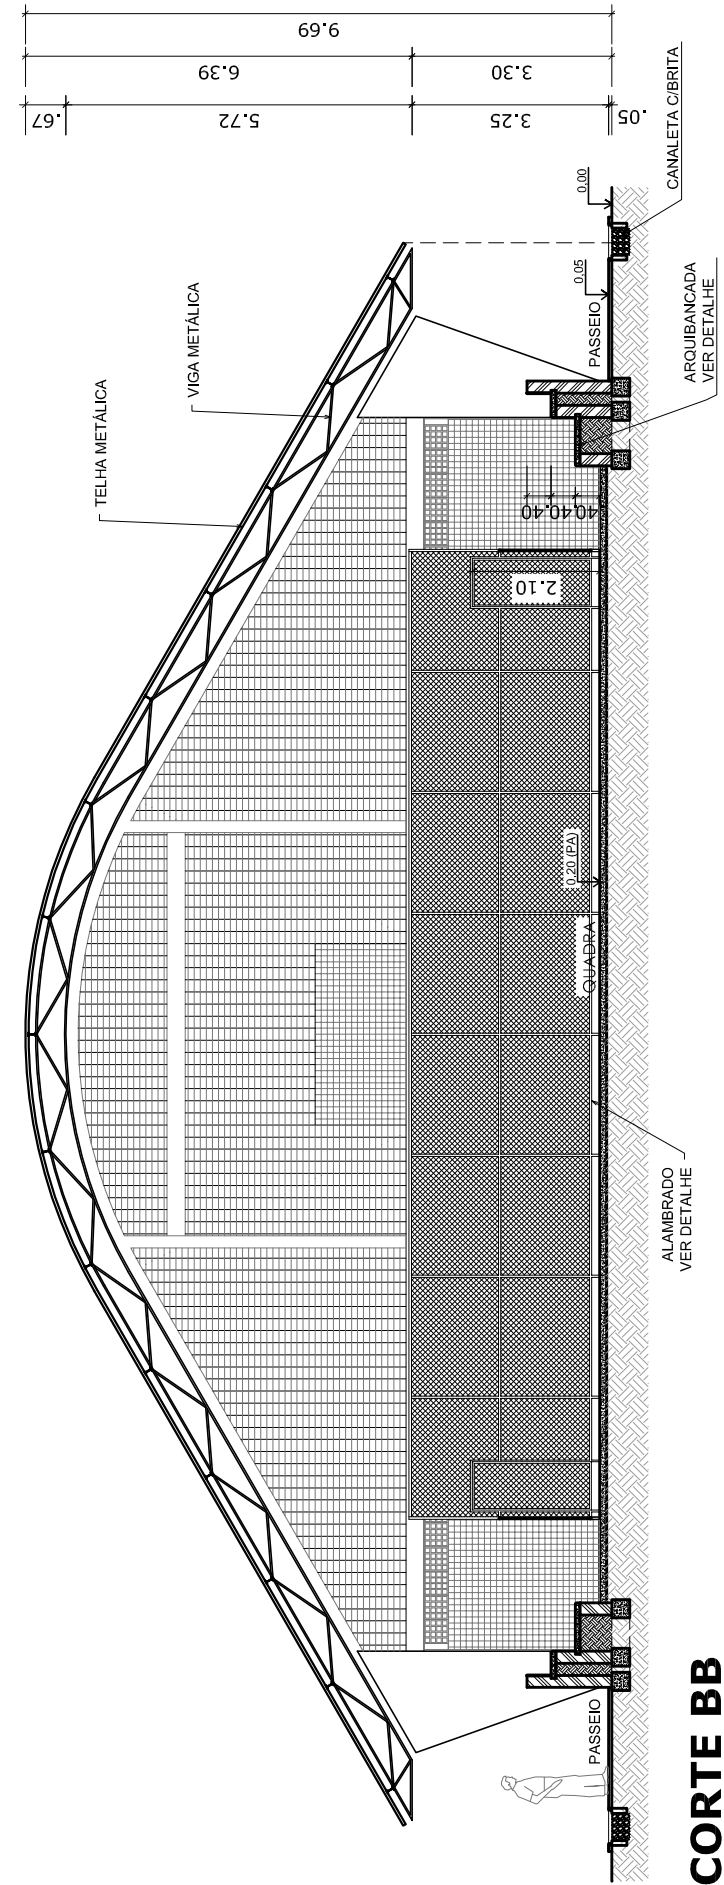
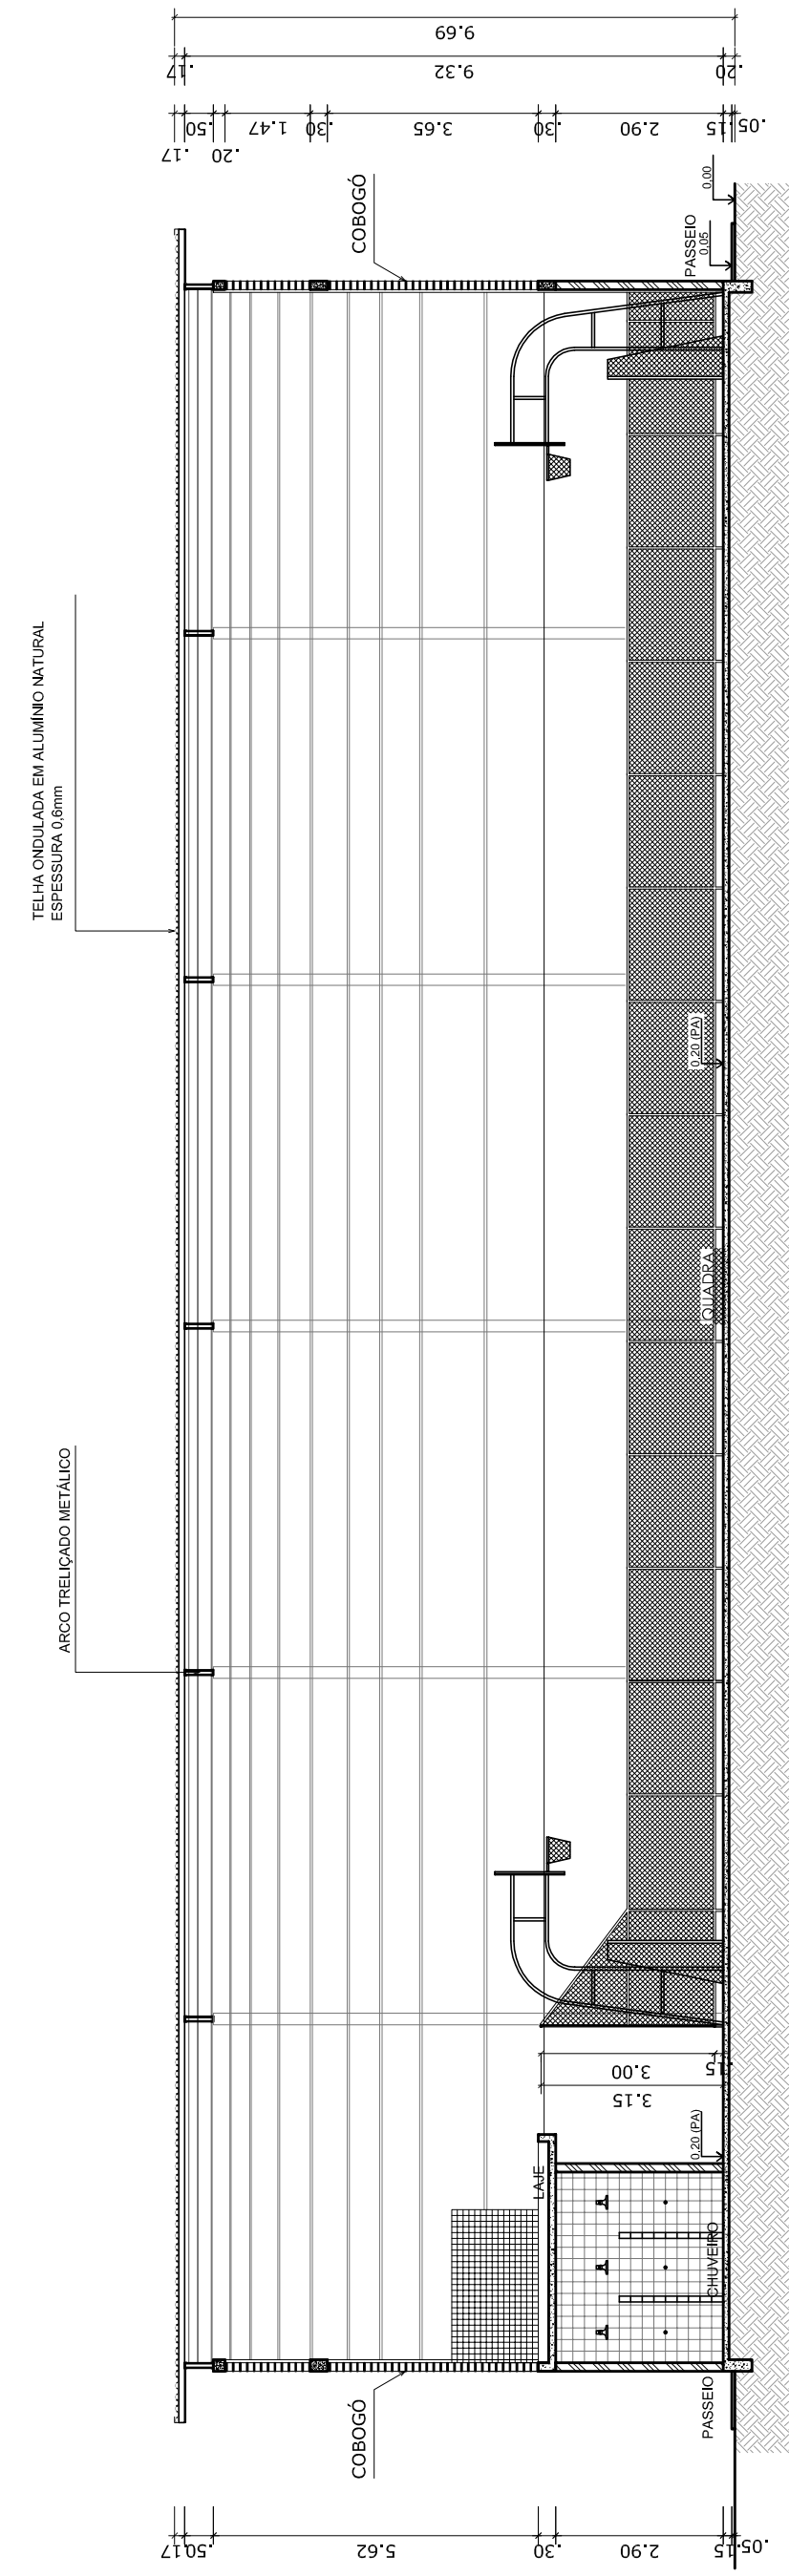
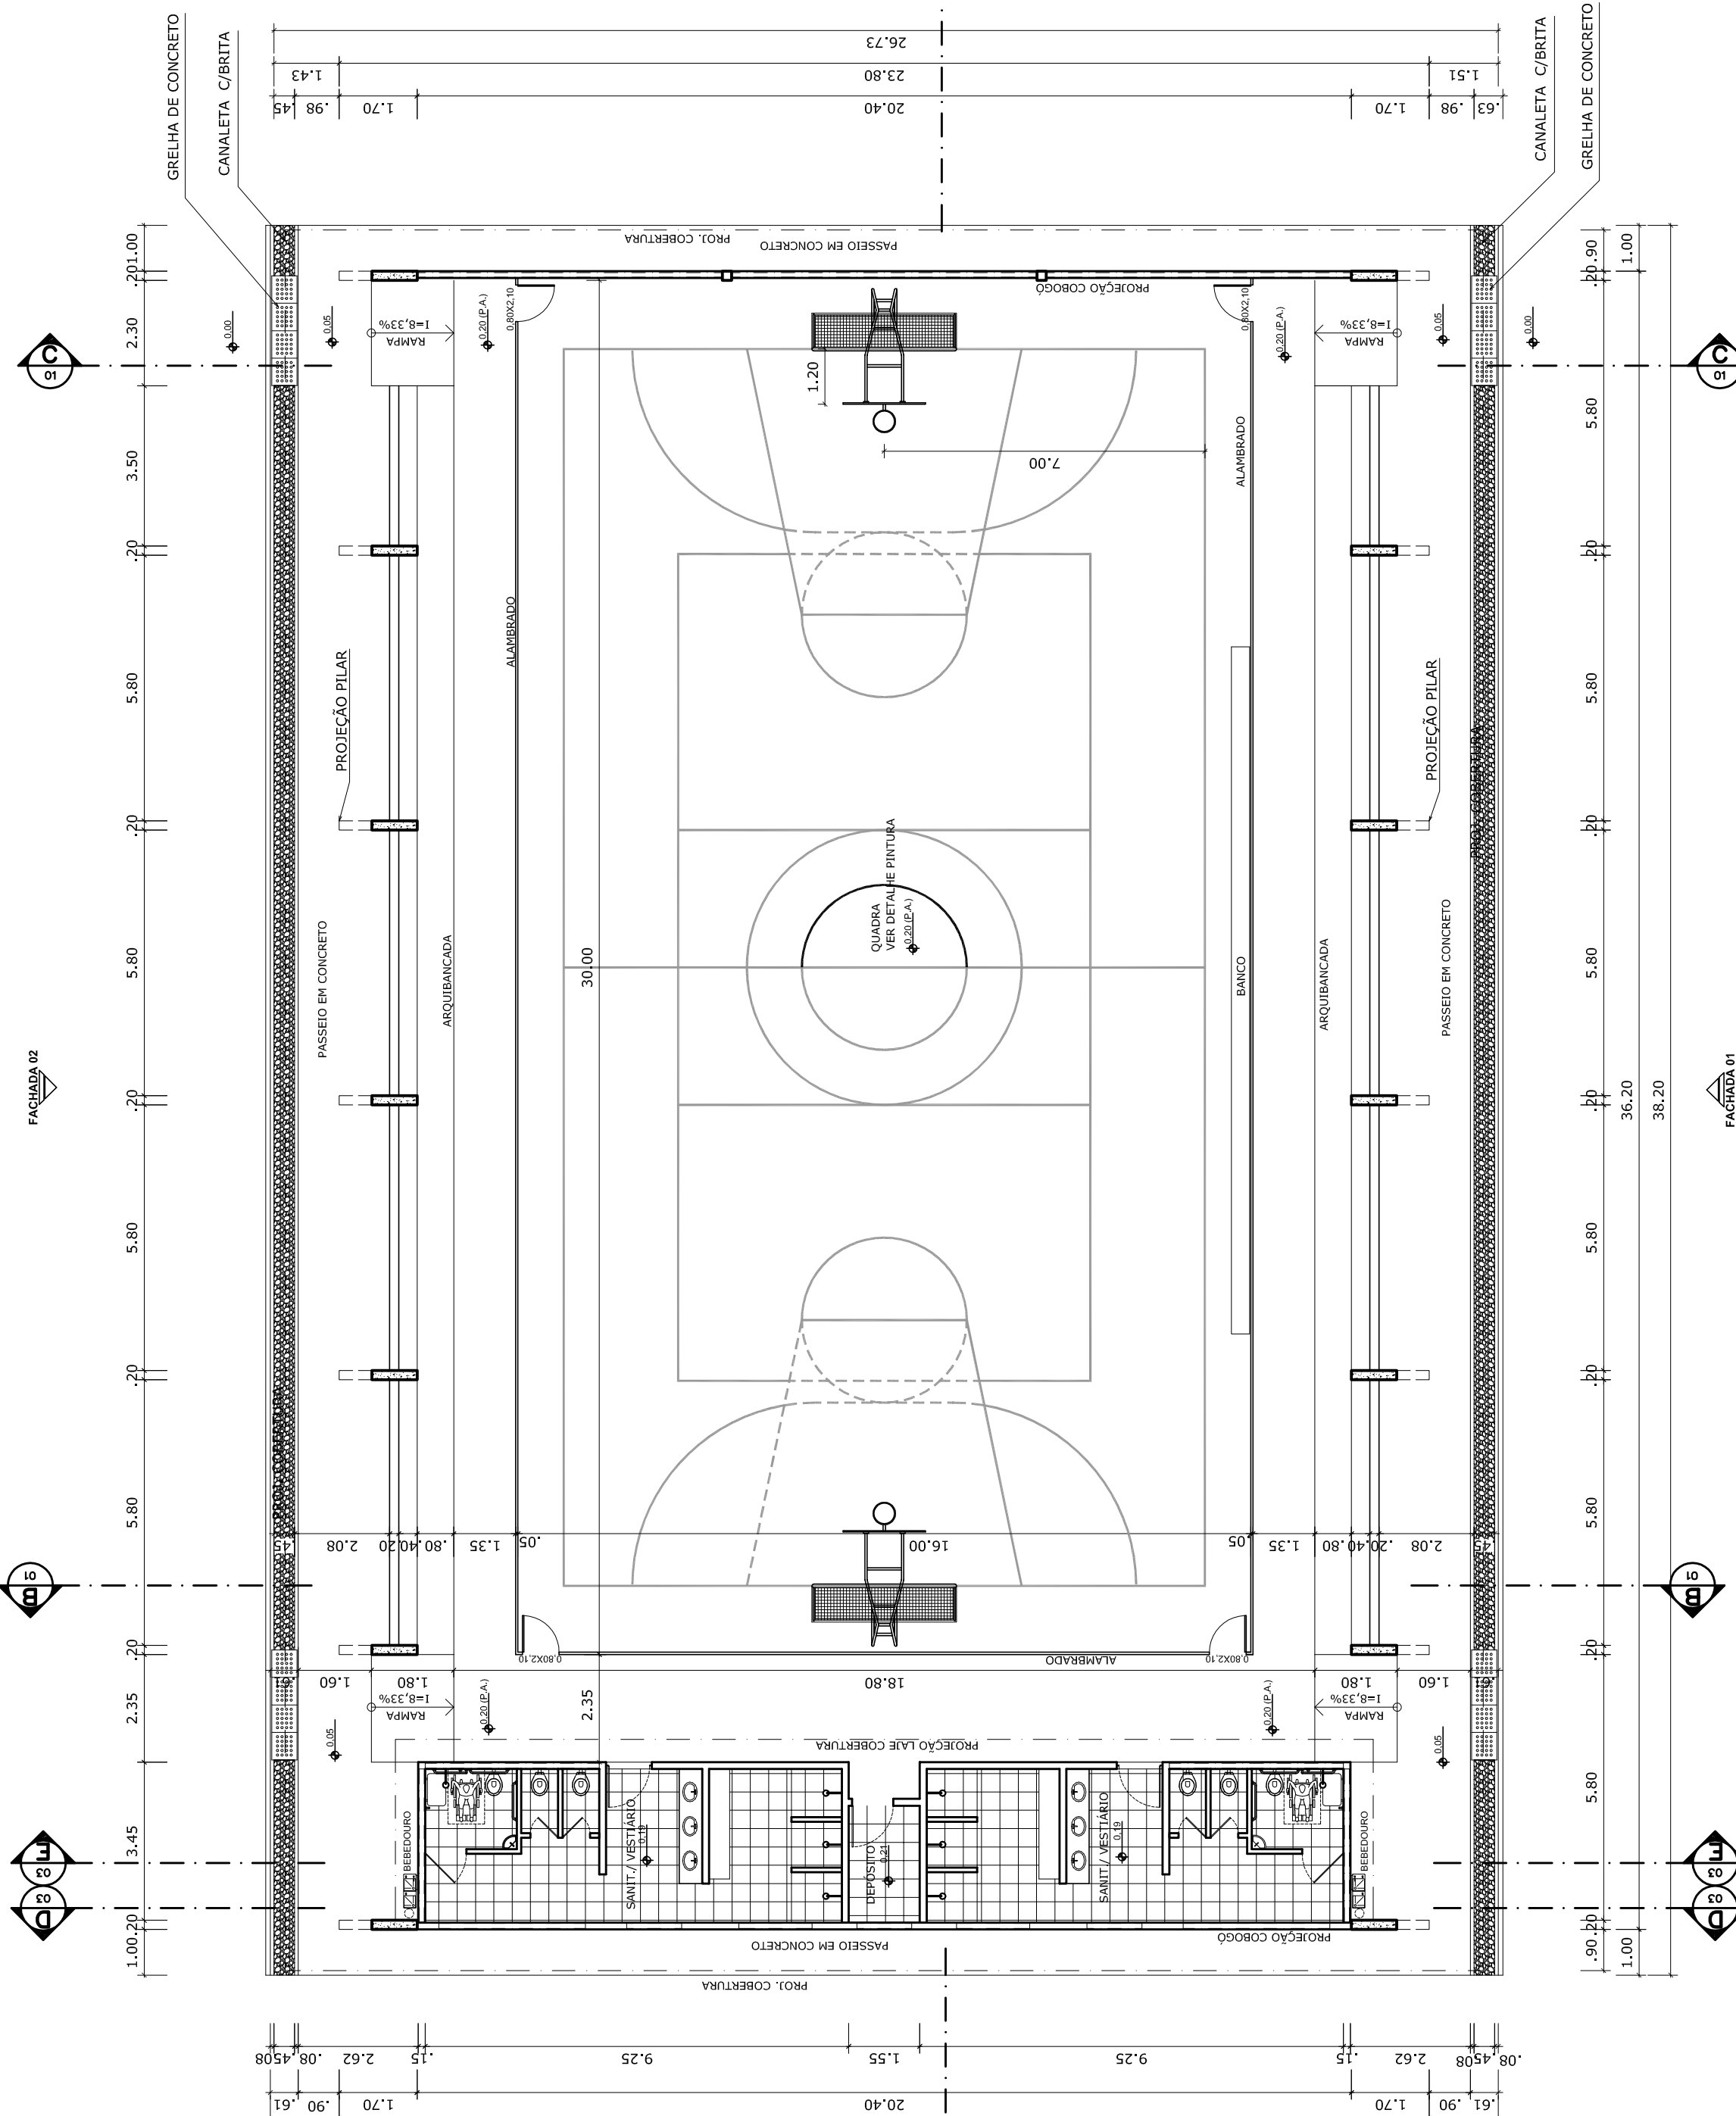


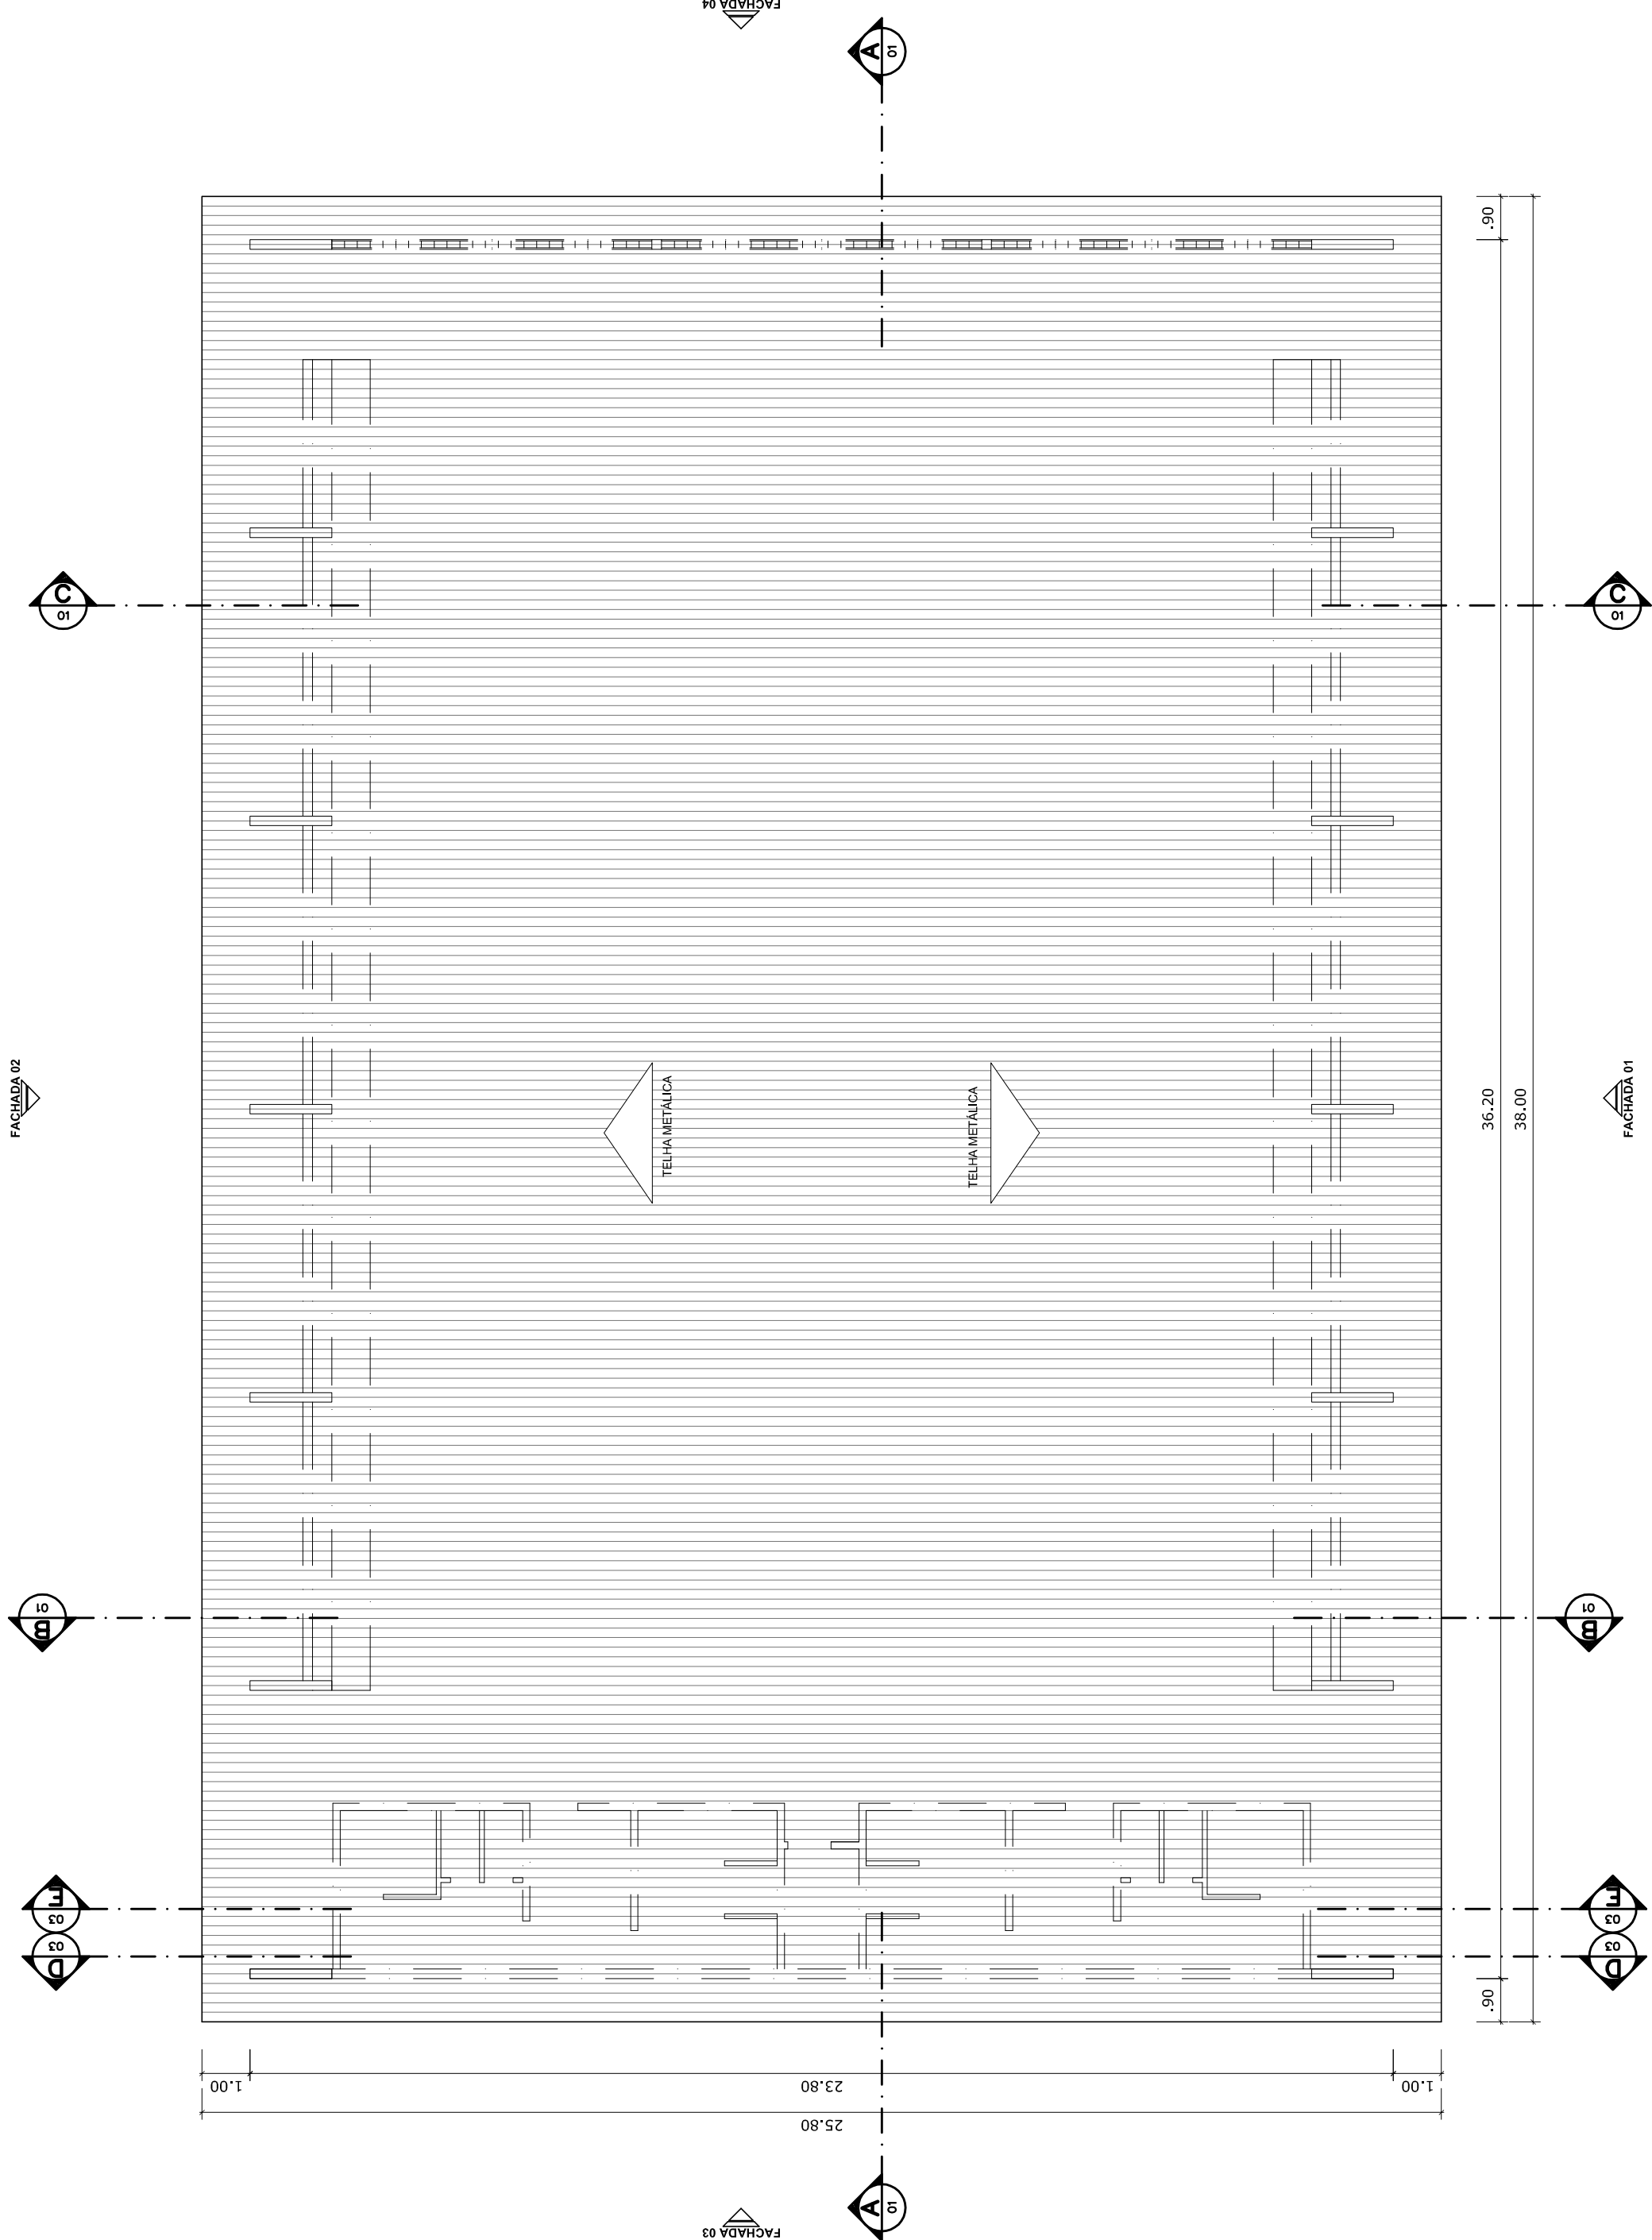


GOVERNO FEDERAL  BRASIL PAÍS RICO É PAÍS SEM POBREZA Ministério da Educação  Fundação Nacional de Desenvolvimento da Educação		PROJETO PADRÃO - FNDE	
MUNICÍPIO – UF:			
PROPRIETÁRIO:			
ENDEREÇO:			
PROPRIETÁRIO			
RESP. TÉCNICO		CREA	
D/LFO		RA	
OBSERVAÇÕES:			
QUADRA COBERTA COM VESTIÁRIO			
PROJETO ARQUITETÔNICO			
COORDENAÇÃO CGEST - Coordenação Geral de Infraestrutura Educativa		QUADRA COBERTA PLANTA BAIXA, LAYOUT, CORTES E DETALHE ARQUIBANCADA	
FORMATO A1 (841 X 594)		REVISÃO R.00	ESCALA INDICADA DATA EMISSÃO JULHO/2011
		PRANCHAS	01/05

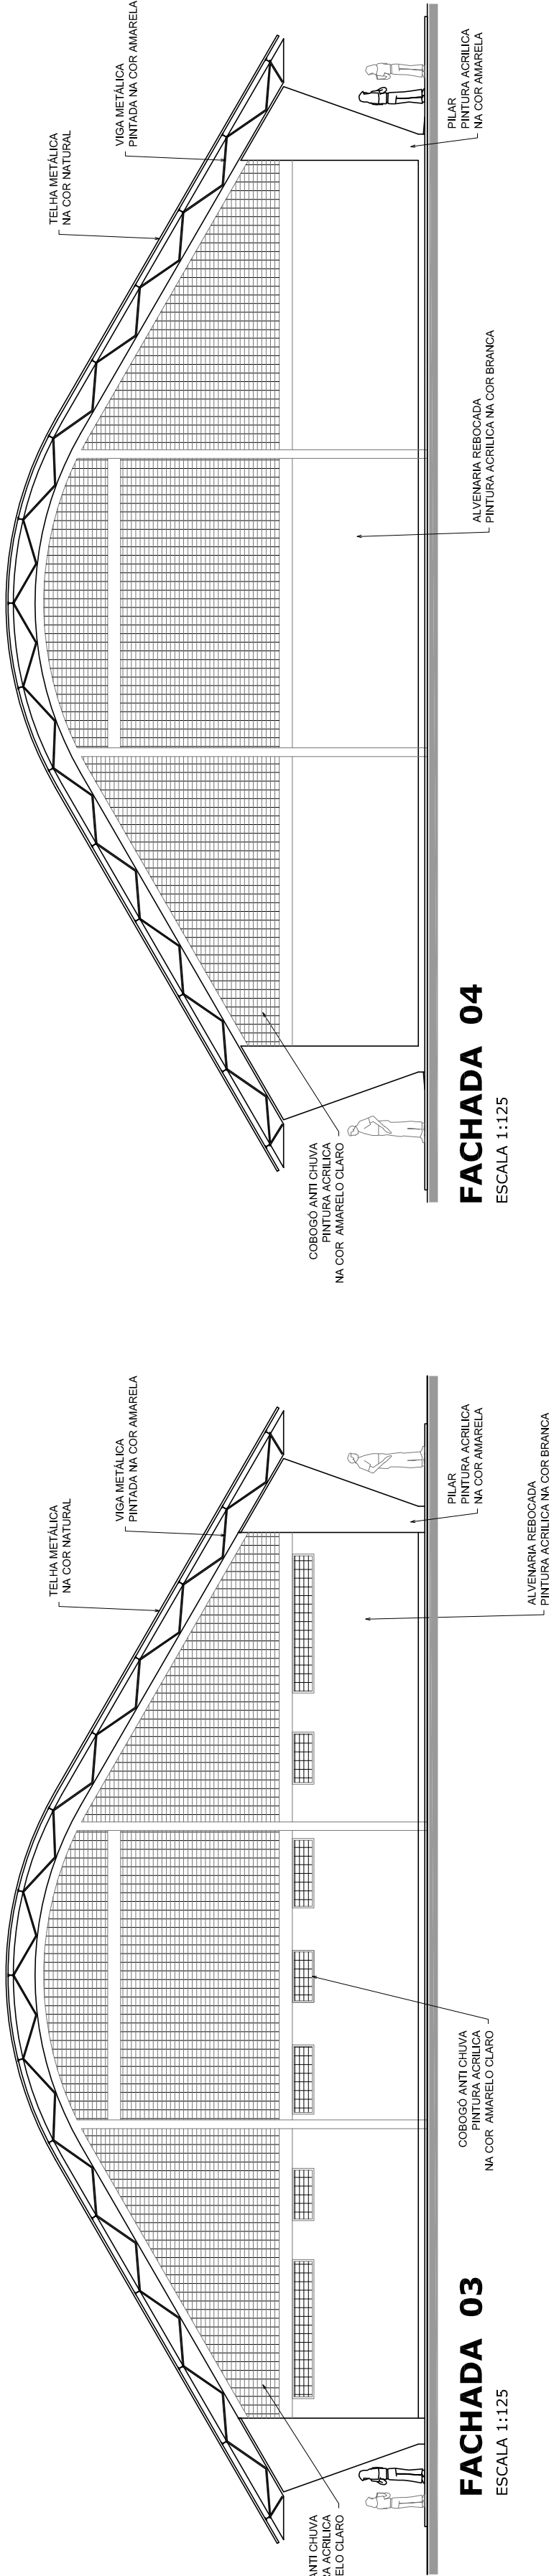


PLANTA DE COBERTURA
ESCALA 1:125

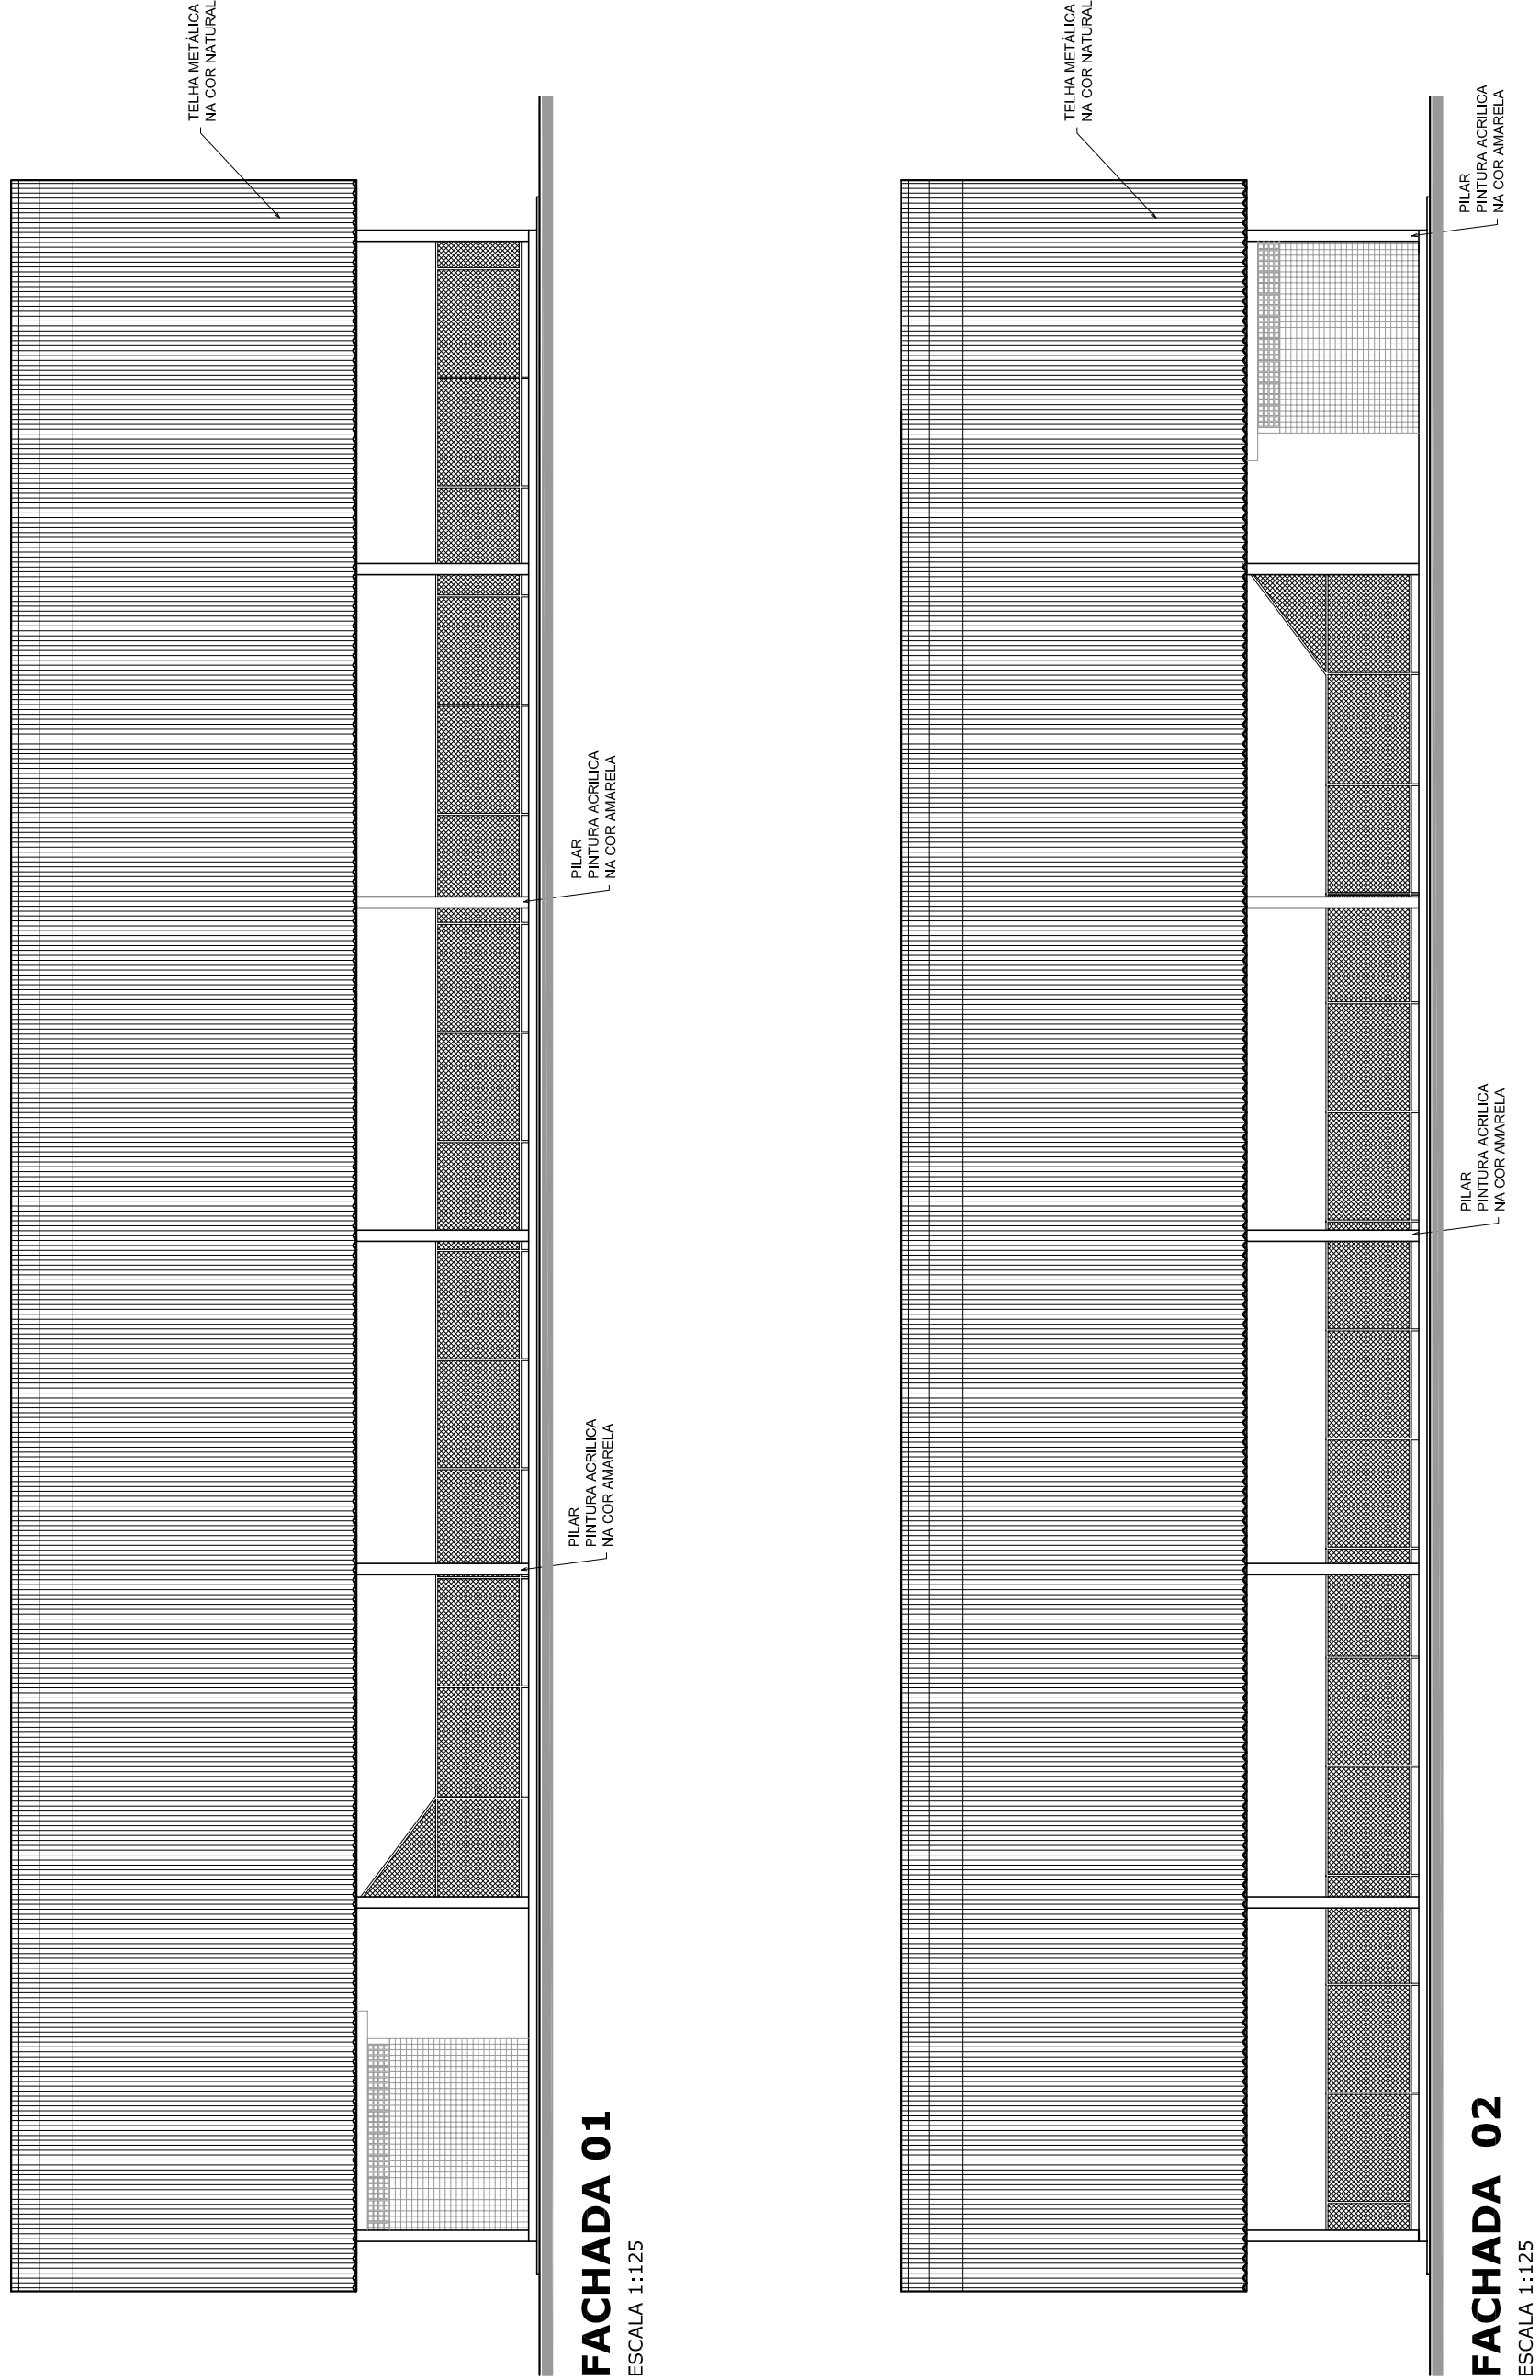


GOVERNO FEDERAL BRASIL PAIS RICO E PAIS SEM POBREZA Ministério da Educação FADE Fundo Nacional de Desenvolvimento da Educação		PROJETO PADRÃO - FNDE	
MUNICÍPIO – UF:			
PROPRIETÁRIO:			
ENDEREÇO:			
PROPRIETÁRIO			
RESP. TÉCNICO		CREA	
DLFO		CREA	
		RA	
OBSERVAÇÕES:			
QUADRA COBERTA COM VESTIÁRIO			
PROJETO ARQUITETÔNICO			
COORDENAÇÃO CGEST - Coordenação Geral de Infraestrutura Educcional		QUADRA COBERTA PLANTA DE COBERTURA E FACHADAS	
REVISÃO R.00		ESCALA 1:125	
FORMATO A1 (841 X 594)		DATA EMISSÃO JULHO/2011	
		FRANCSIA 02/05	

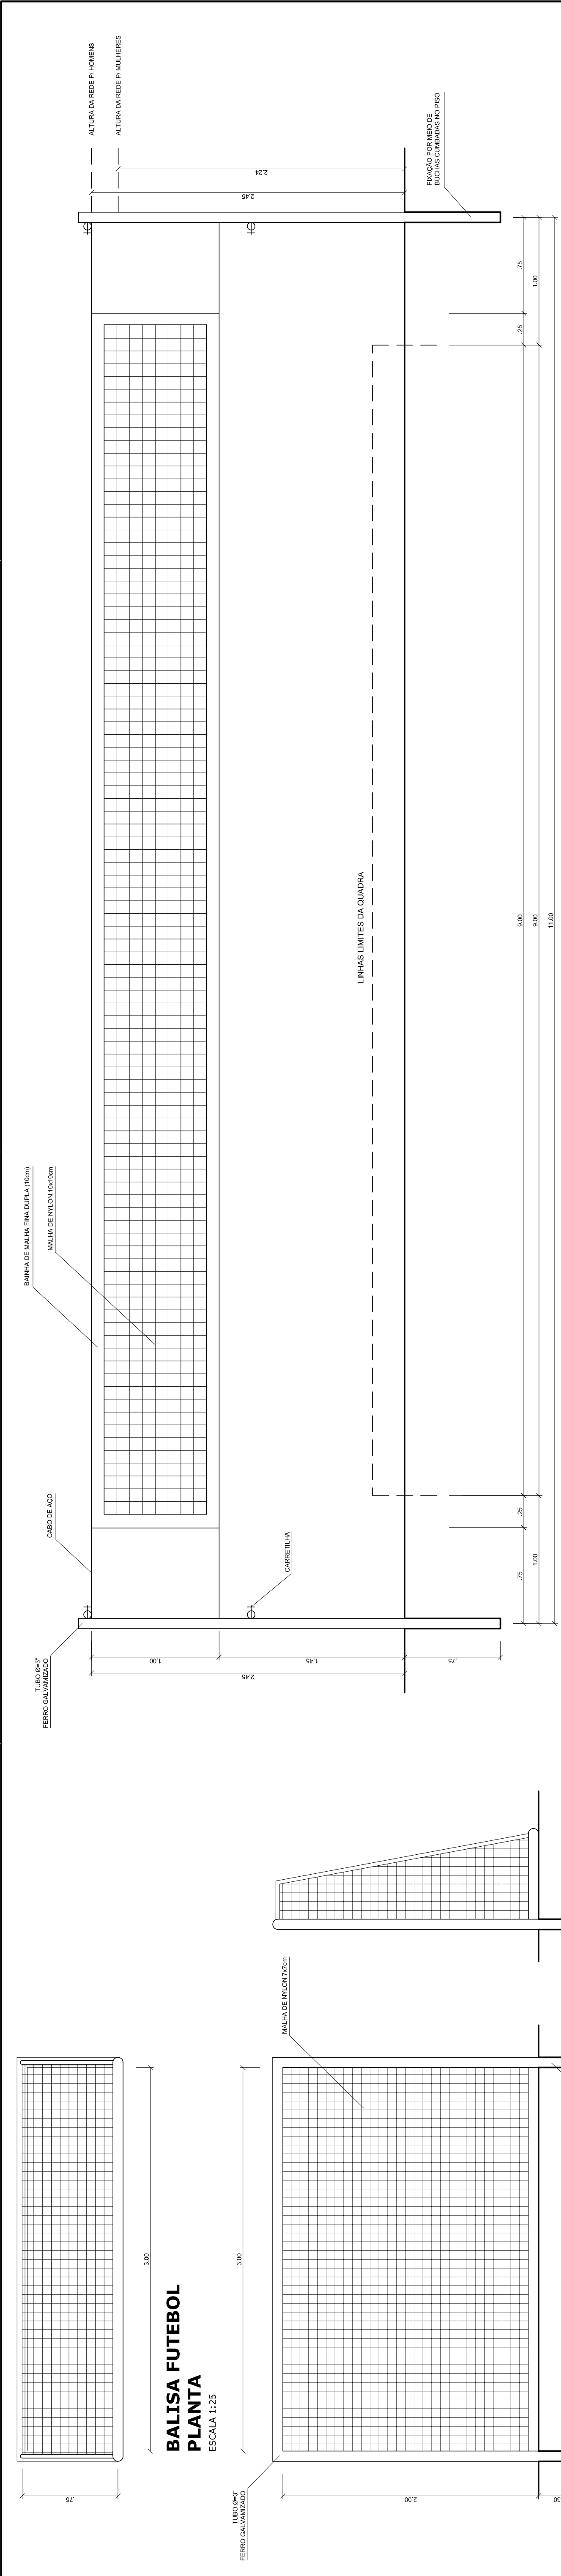

BALISA FUTEBOL
PLANTA
ESCALA 1:25

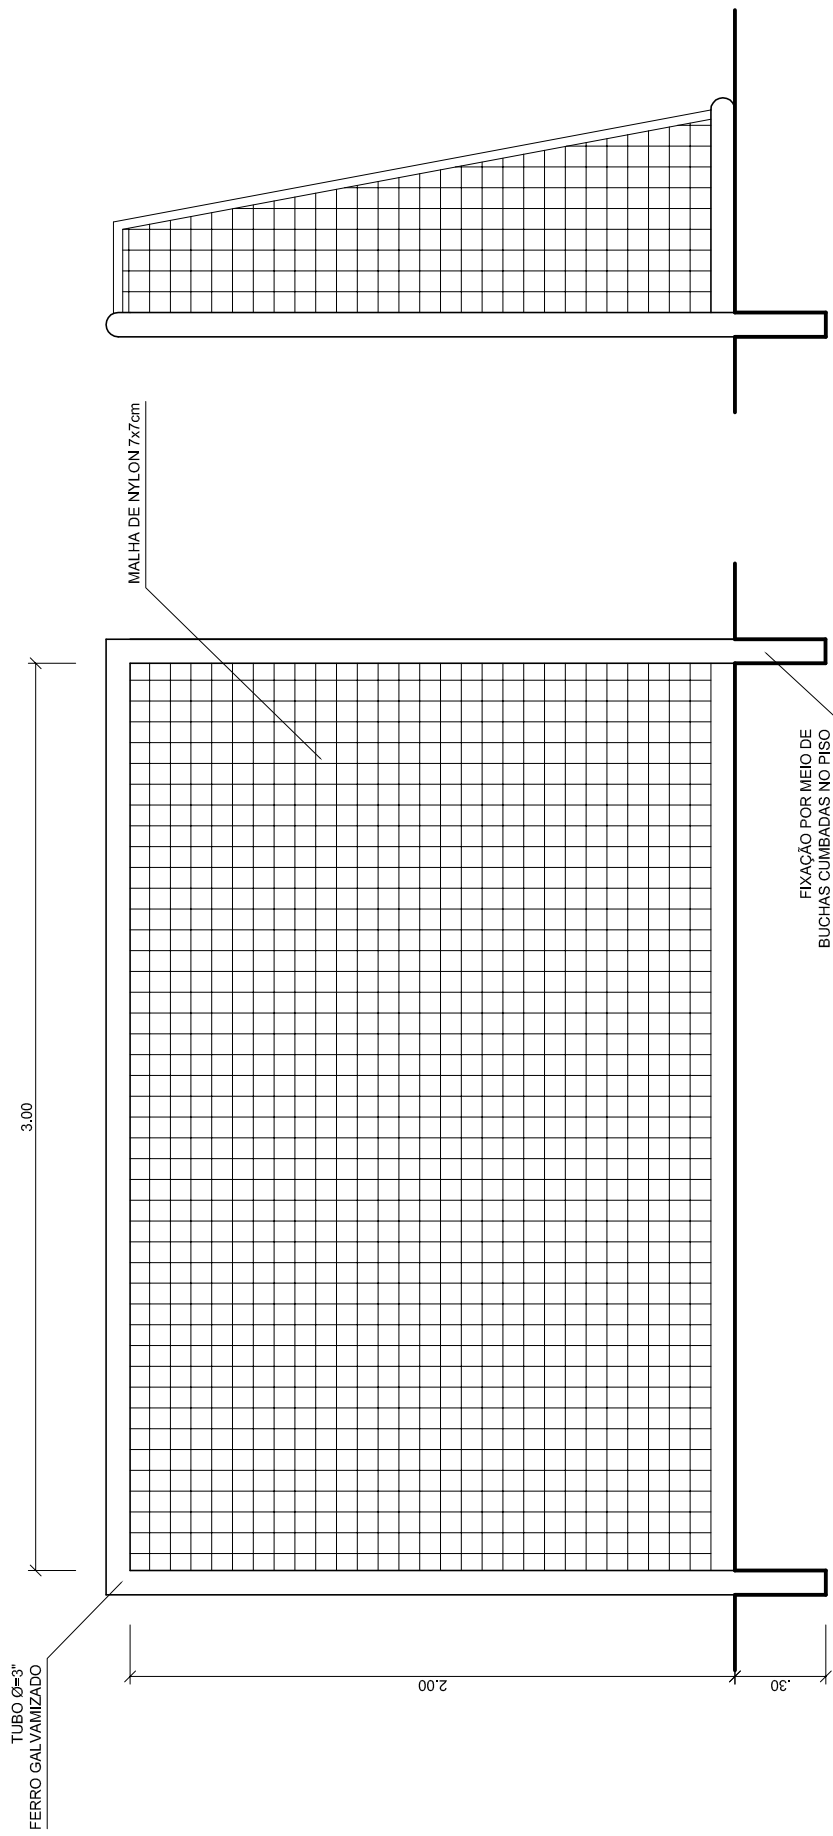


BALISA FUTEBOL
VISTA FRONTAL
ESCALA 1:25

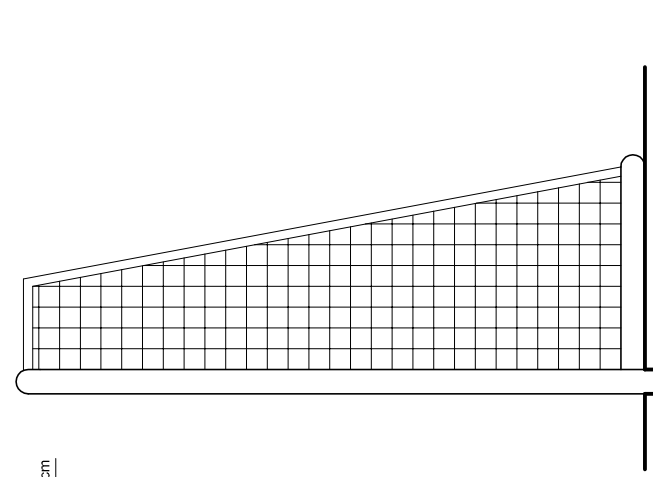


BALISA FUTEBOL
VISTA LATERAL
ESCALA 1:25


VISTA REDE DE VOLEIBOL
ESCALA 1:25

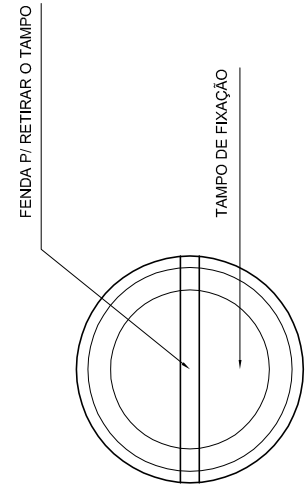


DETALHE D1
VISTA SUPERIOR
ESCALA 1:2

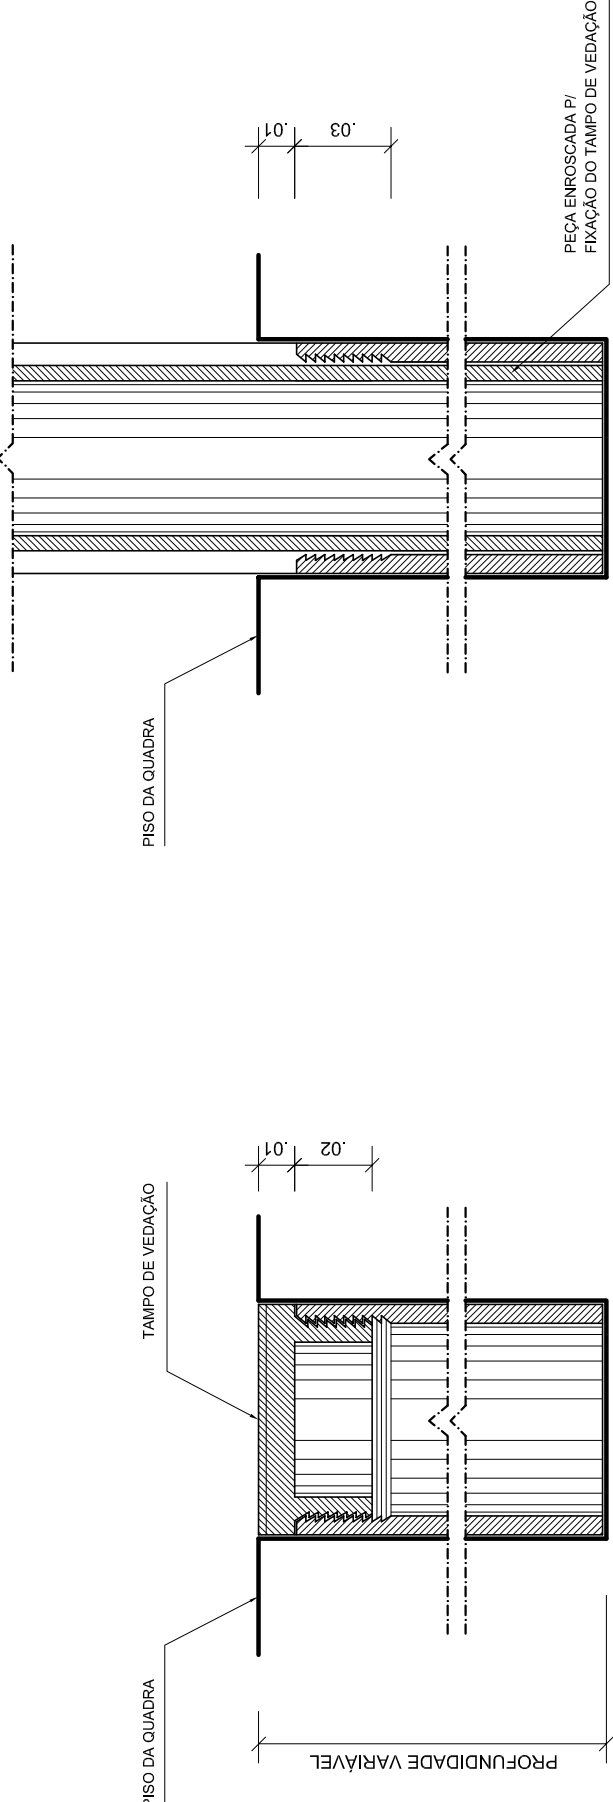


DETALHE D1
BUCHA C/ TAMPO
ESCALA 1:2

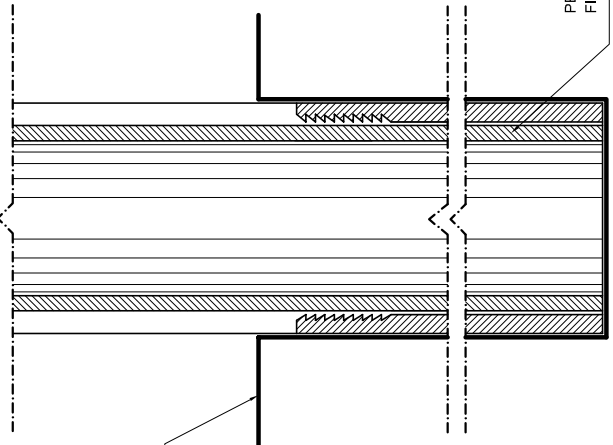

DETALHE D1
BUCHA C/ ELEMENTO
ESCALA 1:2

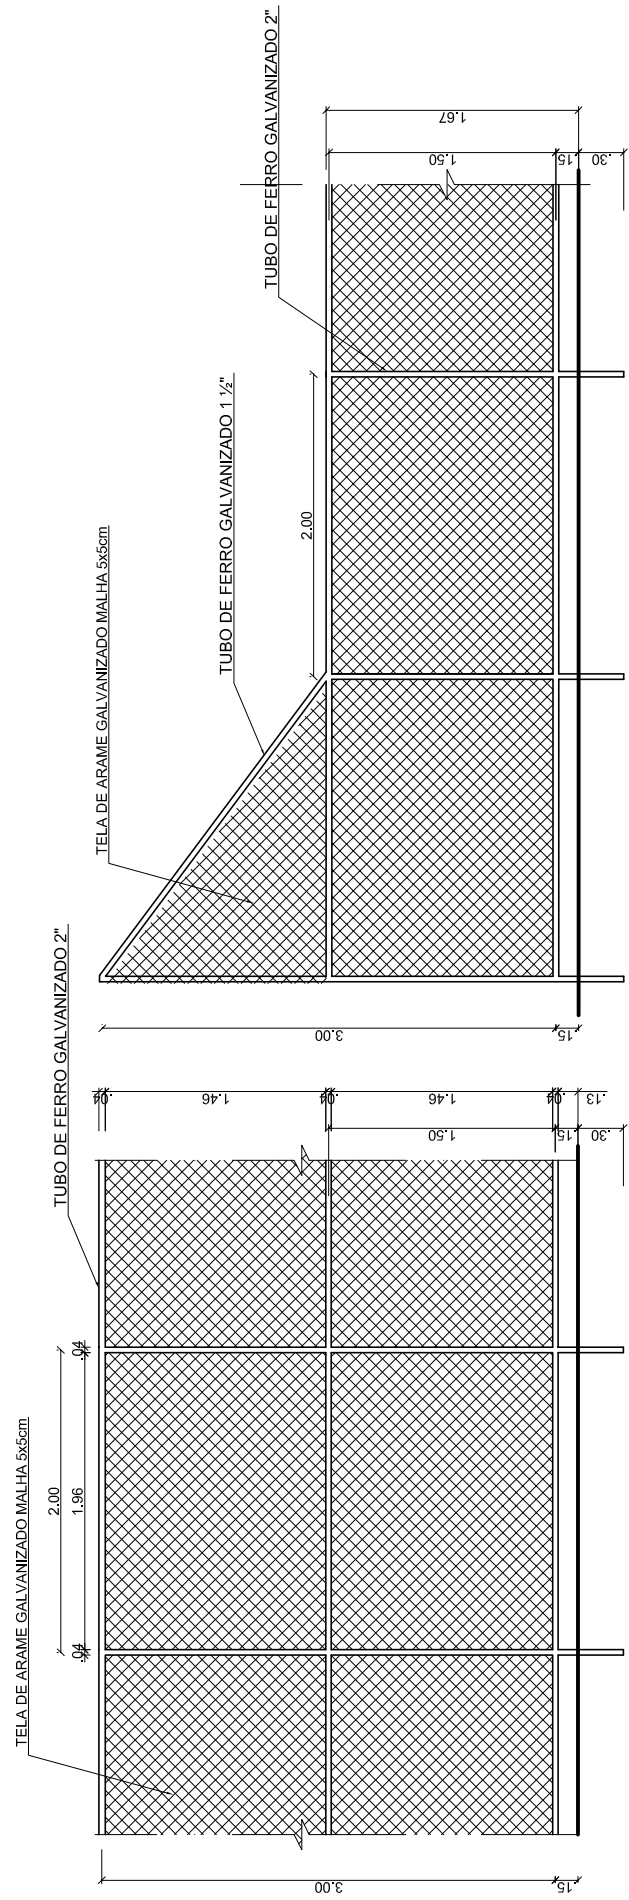

VISTA DO ALAMEBRADO (FUNDOS)
ESCALA 1:50

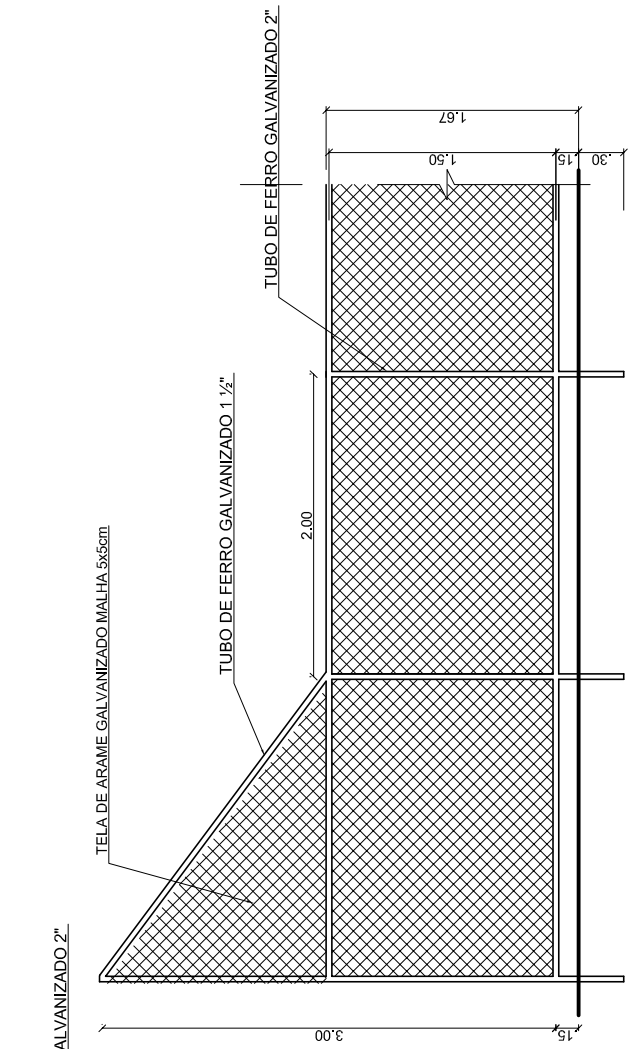

VISTA DO ALAMEBRADO (LATERAL)
ESCALA 1:50

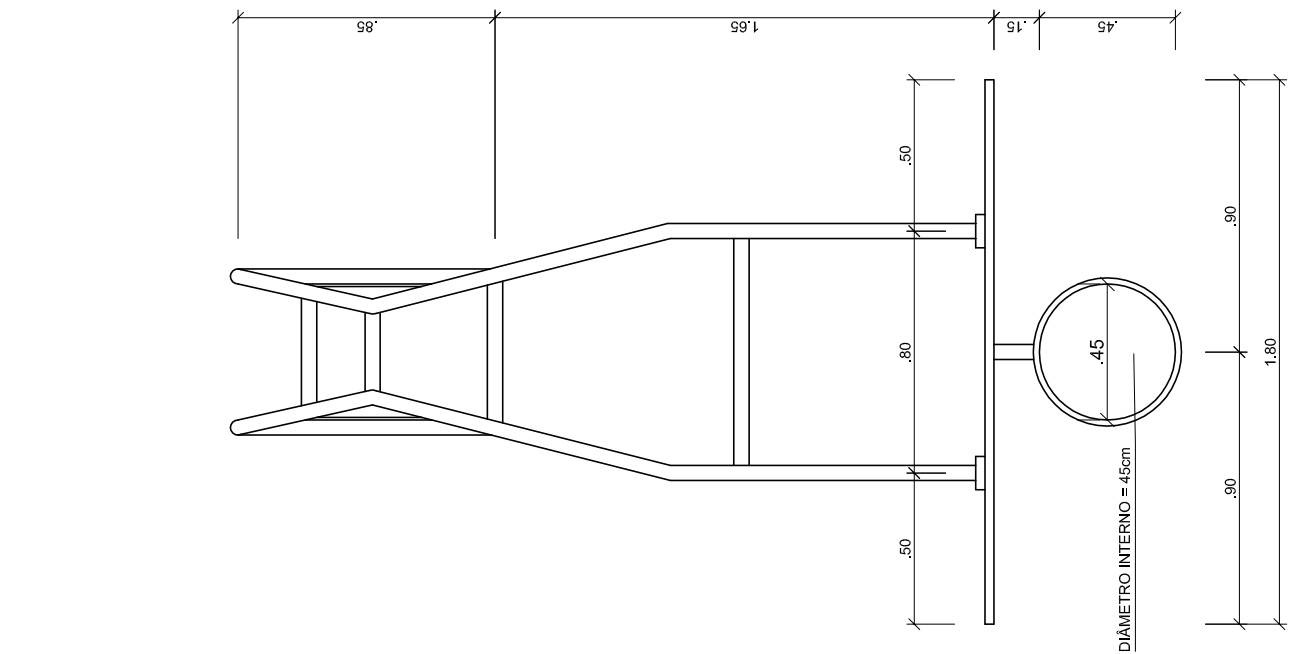


TABELA DE BASQUETEBOL
VISTA SUPERIOR
ESCALA 1:25

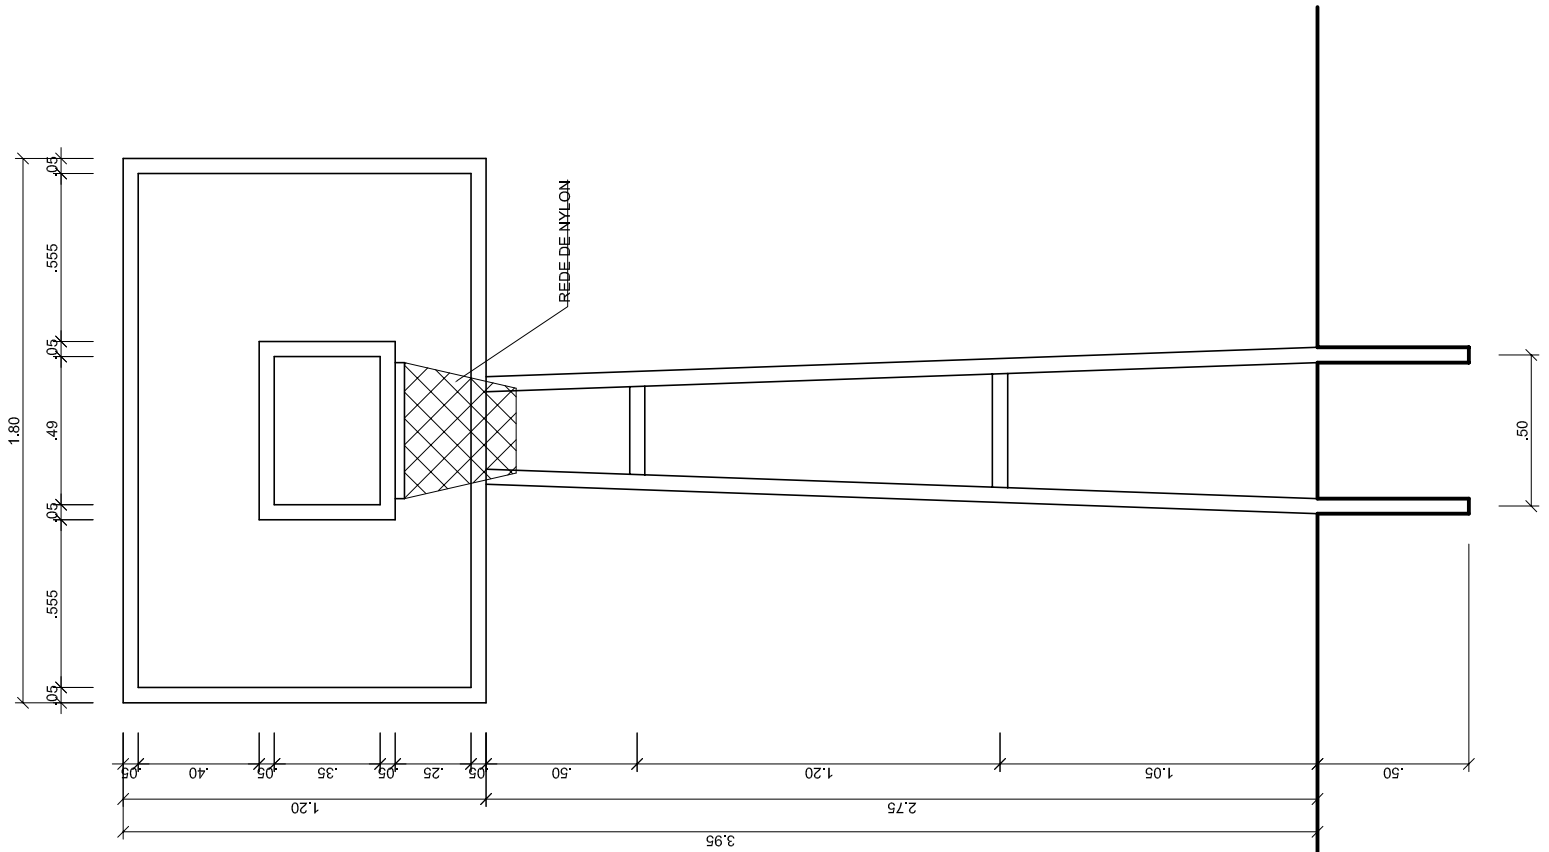


TABELA DE BASQUETEBOL
VISTA FRONTAL
ESCALA 1:25

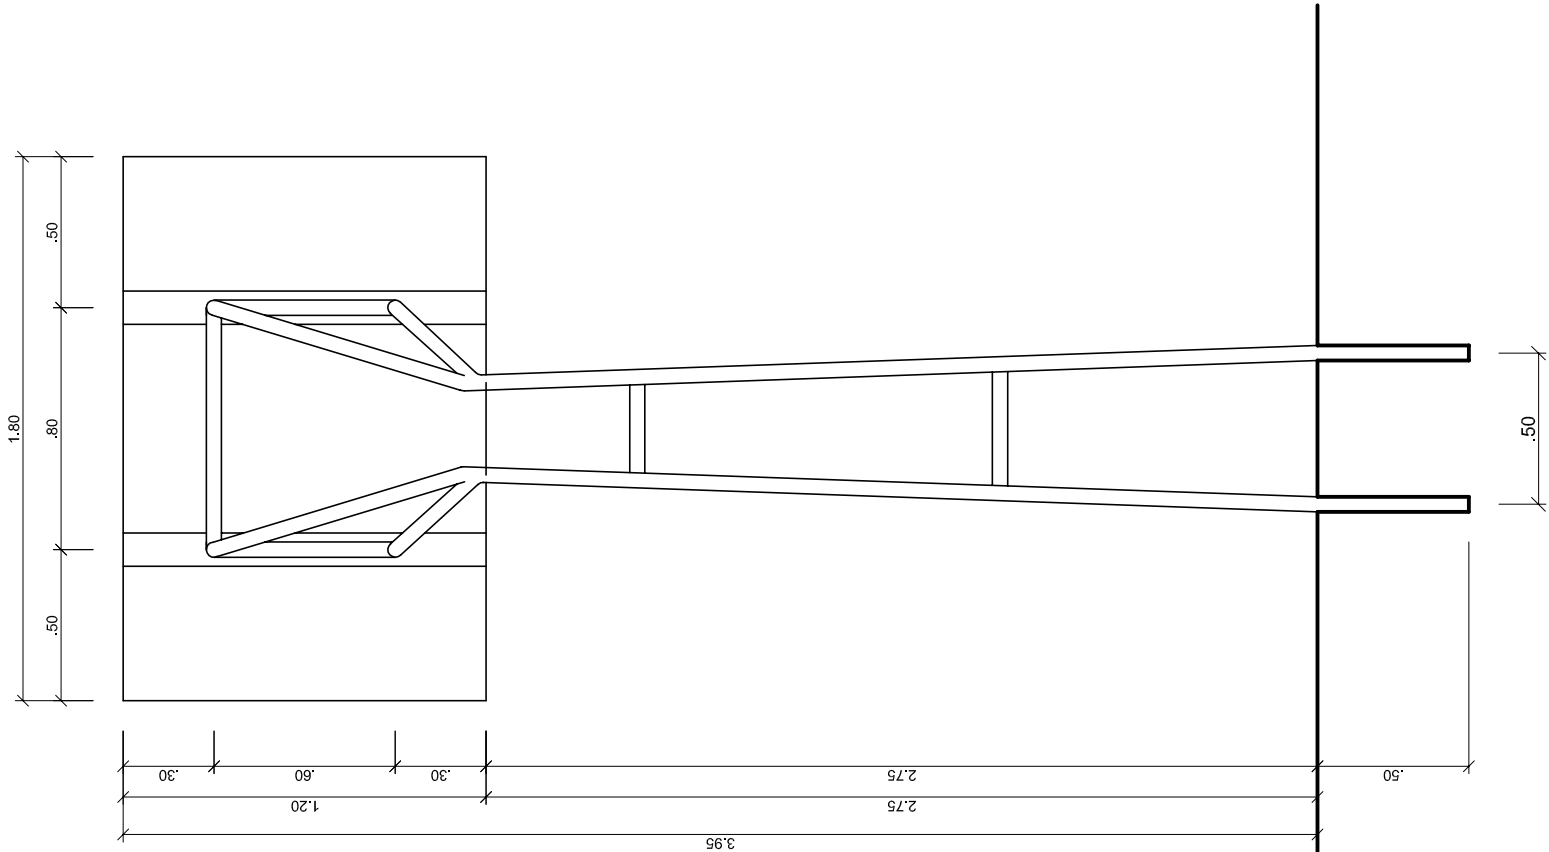


TABELA DE BASQUETEBOL
VISTA POSTERIOR
ESCALA 1:25

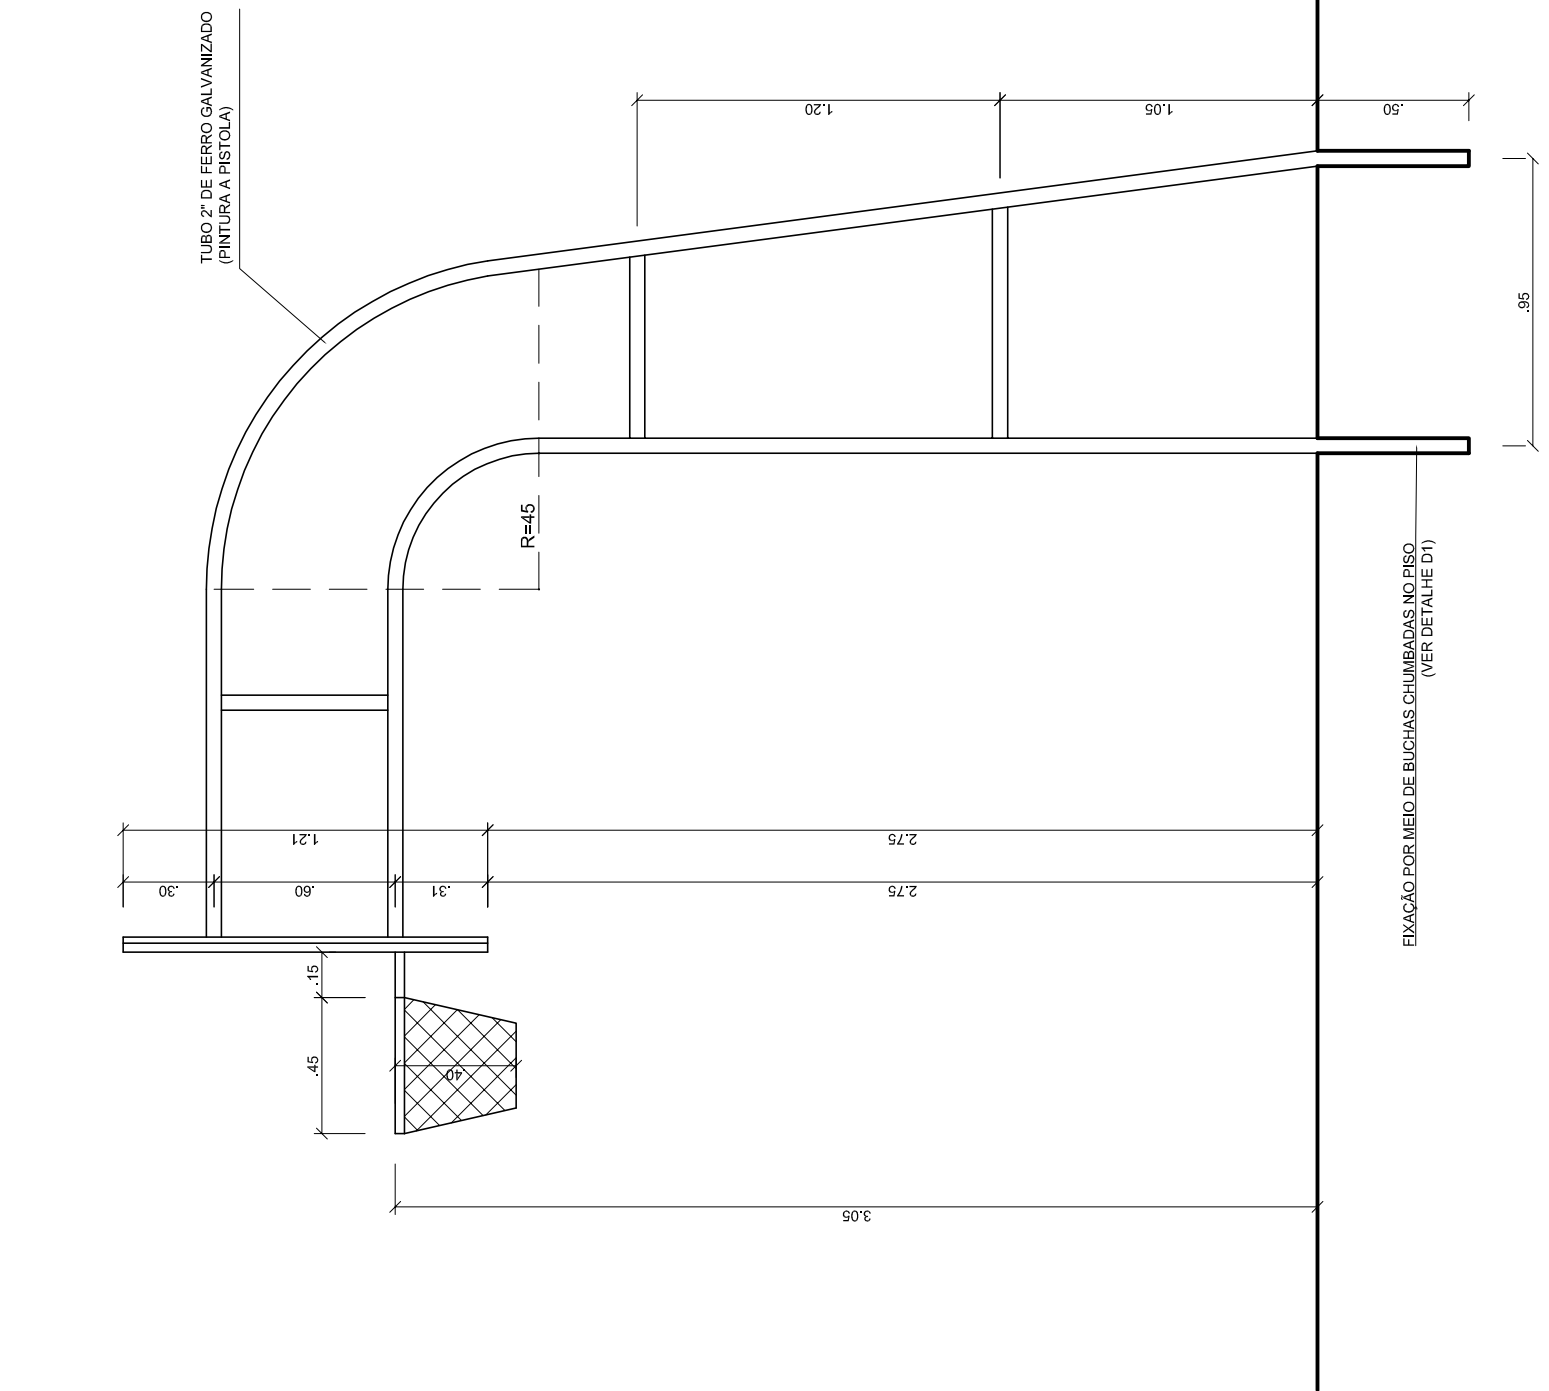


TABELA DE BASQUETEBOL
VISTA LATERAL
ESCALA 1:25

GOVERNO FEDERAL BRASIL PAÍS RICO É PAÍS SEM POBREZA		Ministério da Educação		FUNDO NACIONAL DE DESENVOLVIMENTO DA EDUCAÇÃO FADE
PROJETO PADRÃO - FNDE				
MUNICÍPIO – UF:				
PROPRIETÁRIO:				
ENDEREÇO:				
PROPRIETÁRIO				
RESP. TÉCNICO				
CREA				
DLFO		CREA		
		RA		
OBSERVAÇÕES:				
QUADRA COBERTA COM VESTIÁRIO				
PROJETO ARQUITETÔNICO				
COORDENAÇÃO CGEST - Coordenação Geral de Infraestrutura Educatonal		QUADRA COBERTA DETALHES		ARQ
FORMATO A1 (841 X 594)	REVISÃO R.00	INDICADA	PRONCHIA	
	R.00	DATA EMISSÃO JULHO/2011	05/05	