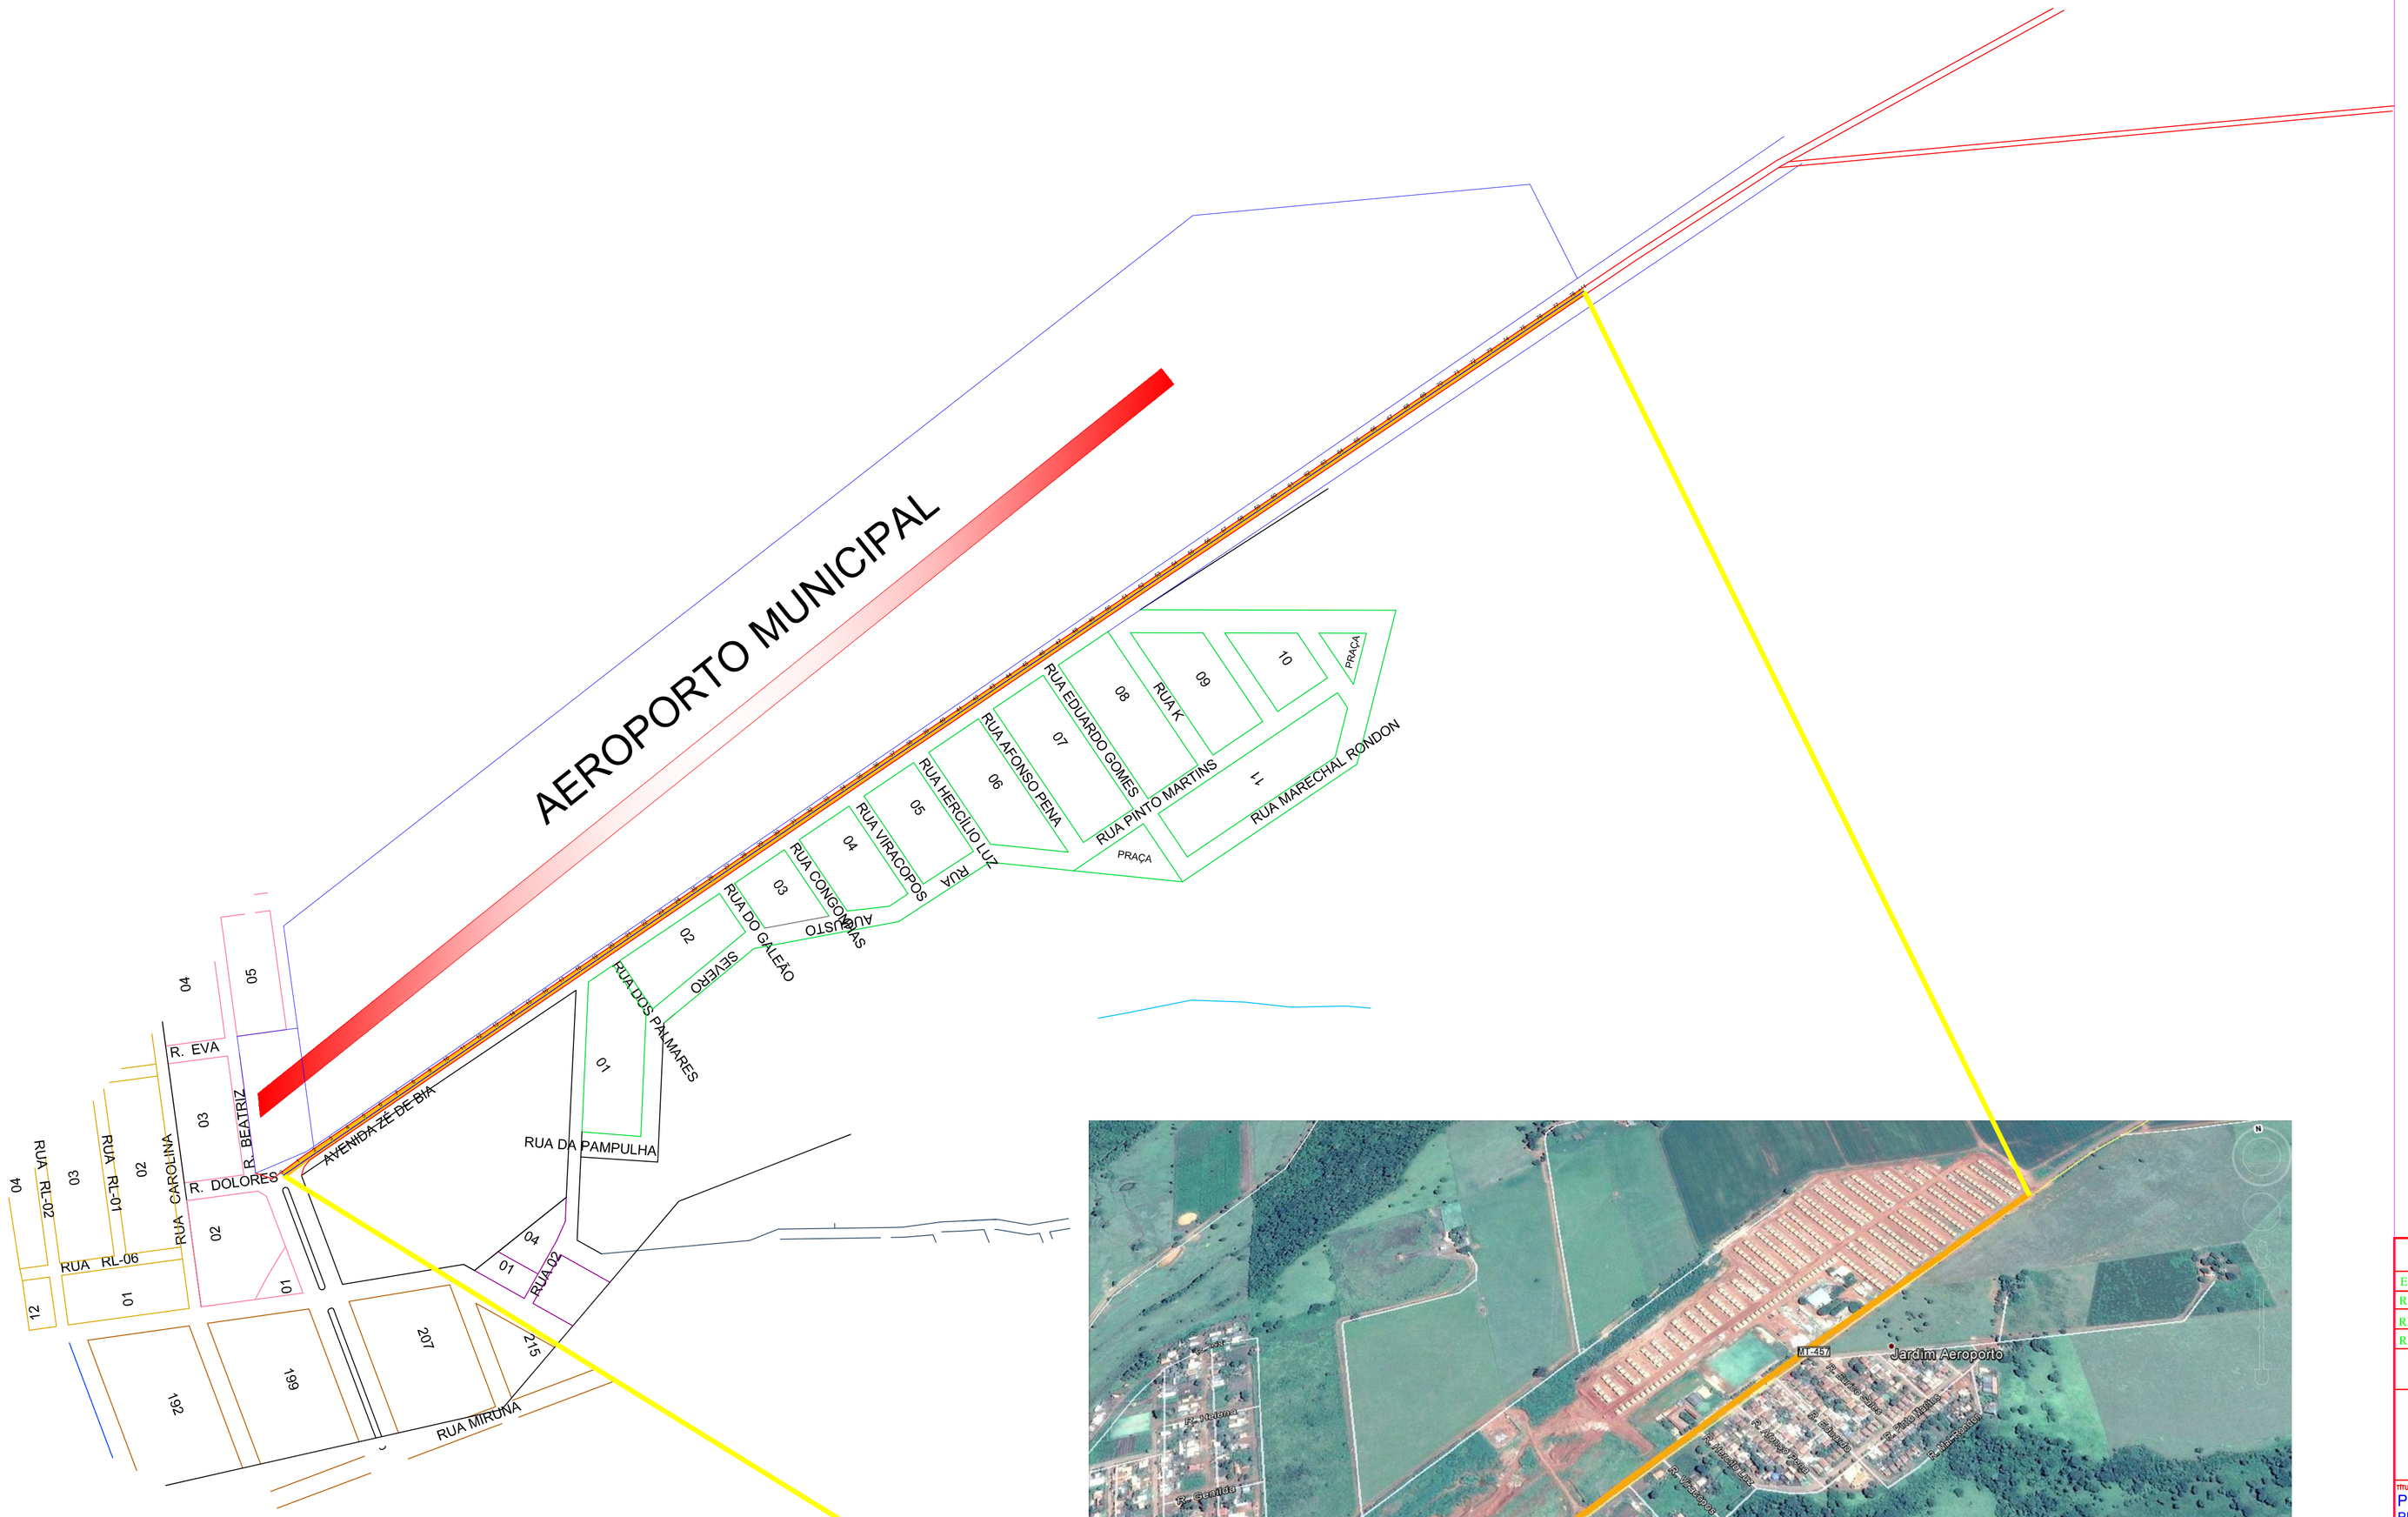

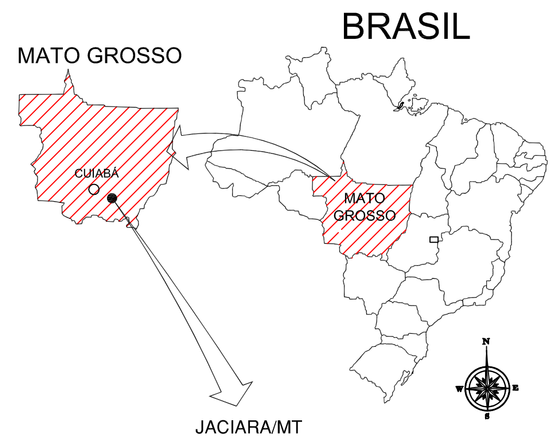

REVISÕES	DATA
ELABORAÇÃO	12/05/14
REVISÃO 1	__/__/__
REVISÃO 2	__/__/__
REVISÃO 3	__/__/__

Av. Antônio Ferreira Sobrinho, 1075 - Centro
Fone/Fax (66) 461 1308 - (66) 461 2255
Jaciara - MT

TÍTULO:
PROJETO DE PAVIMENTAÇÃO URBANA
PLANTA GERAL - AV ZÉ DE BIA

NOME DO EMPREENDIMENTO:	CNPJ:	RAMO DE ATIVIDADE:	
PAVIMENTAÇÃO URBANA	03.347.135/0001-16	PÚBLICO	
ENDEREÇO: AV. ANTONIO FERREIRA SOBRINHO, 1075	BAIRRO: CENTRO	CIDADE: JACIARA	
LOCAL DA OBRA: AV ZÉ DE BIA- JARDIM AEROPORTO	NÚMERO DA ART DE PROJETO:	DATA DA ART DE PROJETO:	
CONTRATANTE: NOME: ADEMIR GASPAR DE LIMA, Prefeito Municipal	CPF: 856.494.149-04	IDENTIDADE: 1052750 SSP/MT	TELEFONE:

ENGEARTE CONSULTORIA, PROJETOS E OBRAS
Av. Historiador Rubens de Mendonça, 2000 - Sala 1201
Centro Empresarial Cuiabá - Bosque da Saúde
Tel: (65) 3054 3038 - (65) 3054 3048
CEP.: 78.050-000 - Cuiabá - MT
Home: www.engearteconsultoria.com.br

R.T.:	CREA:	DESENHO:	NÚMERO:	
NOME: NEYDE FERREIRA LEÃO	29.387/D			
	VISTO CREA:	DATA: MAIO/2014	FOLHA: 01/01	ESCALA: INDICADA