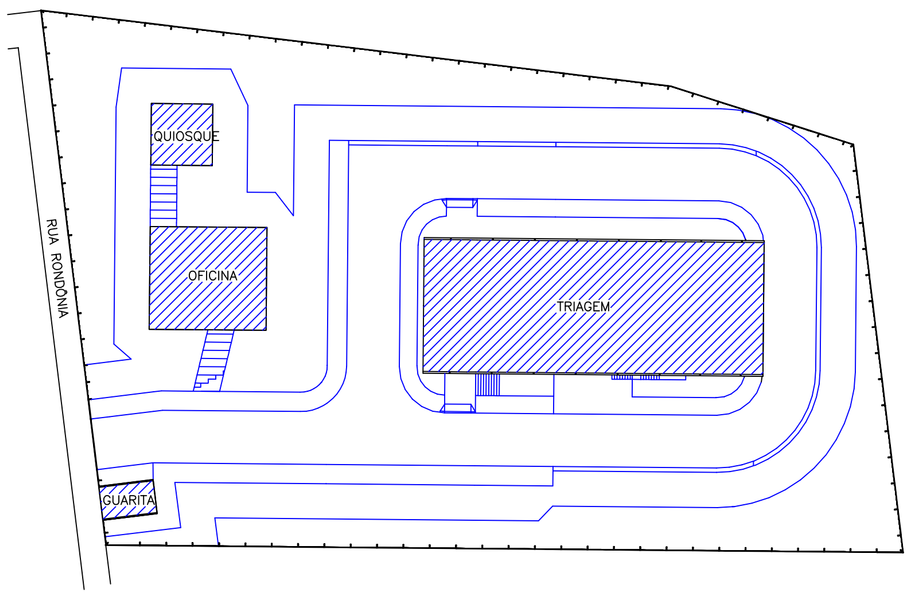

IMPLANTAÇÃO
1:500

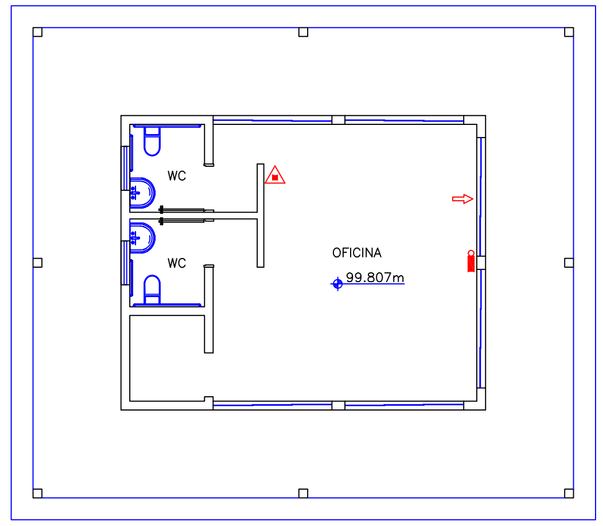

OFICINA
1:100

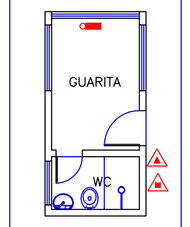

GUARITA
1:100

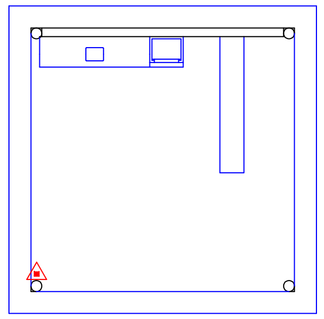

QUIOSQUE
1:100

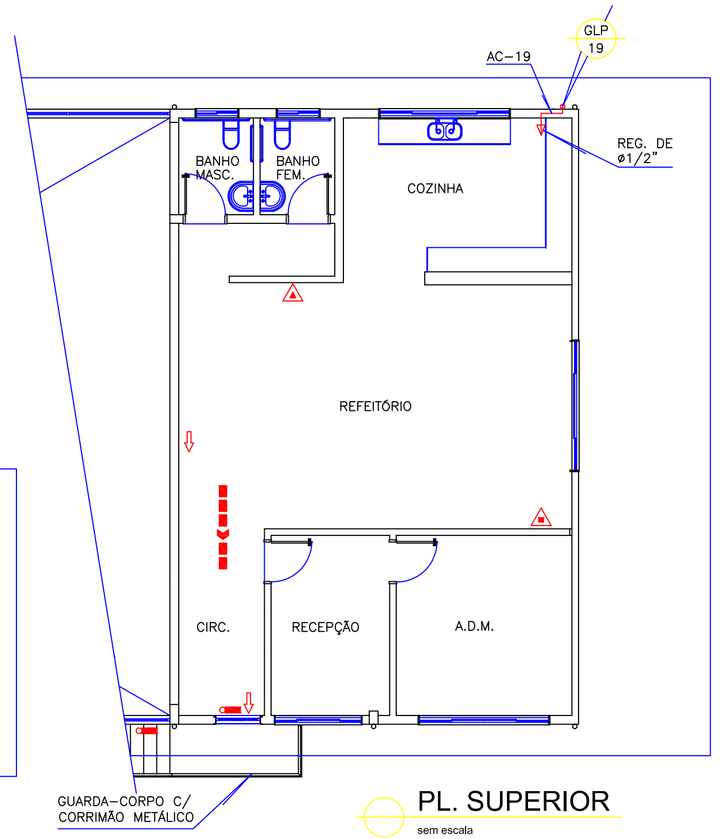

PL. SUPERIOR
sem escala

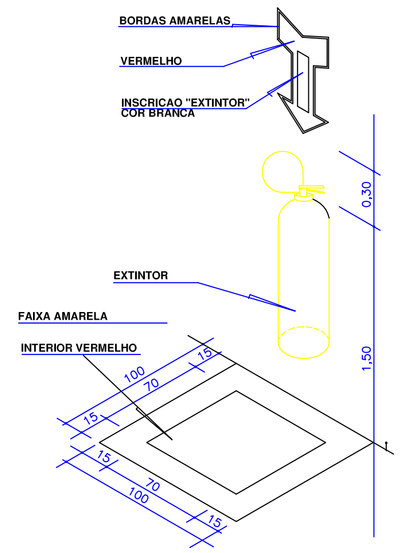

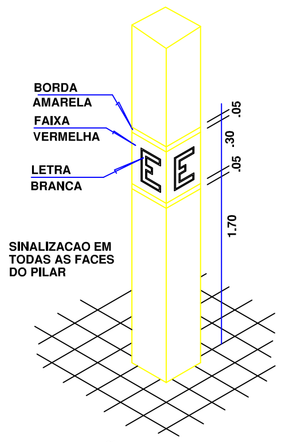

INDICAÇÃO DE EXTINTOR

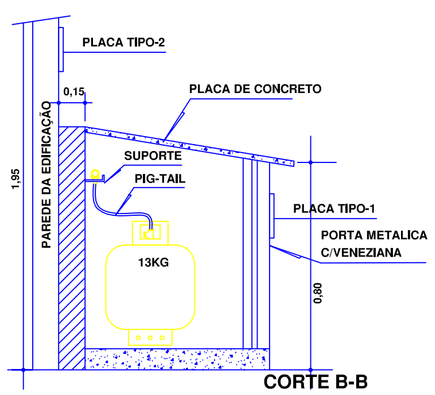

CORTE B-B

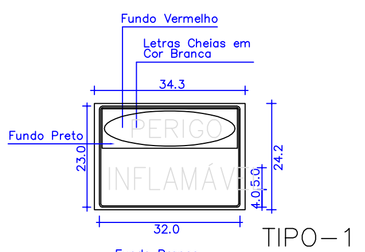

TIPO-1

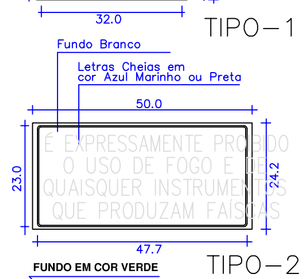

TIPO-2

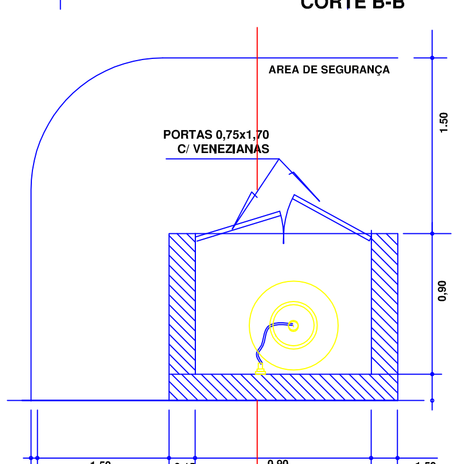

B PL.BAIXA

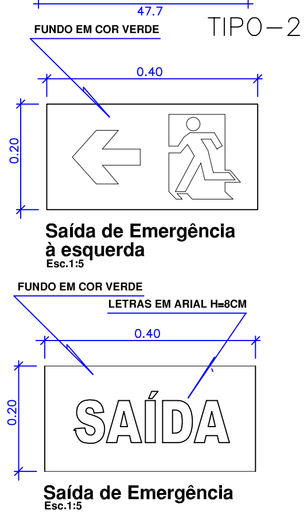

Obs.: Pictograma, setas e letras em cor branca fotoluminnoscente

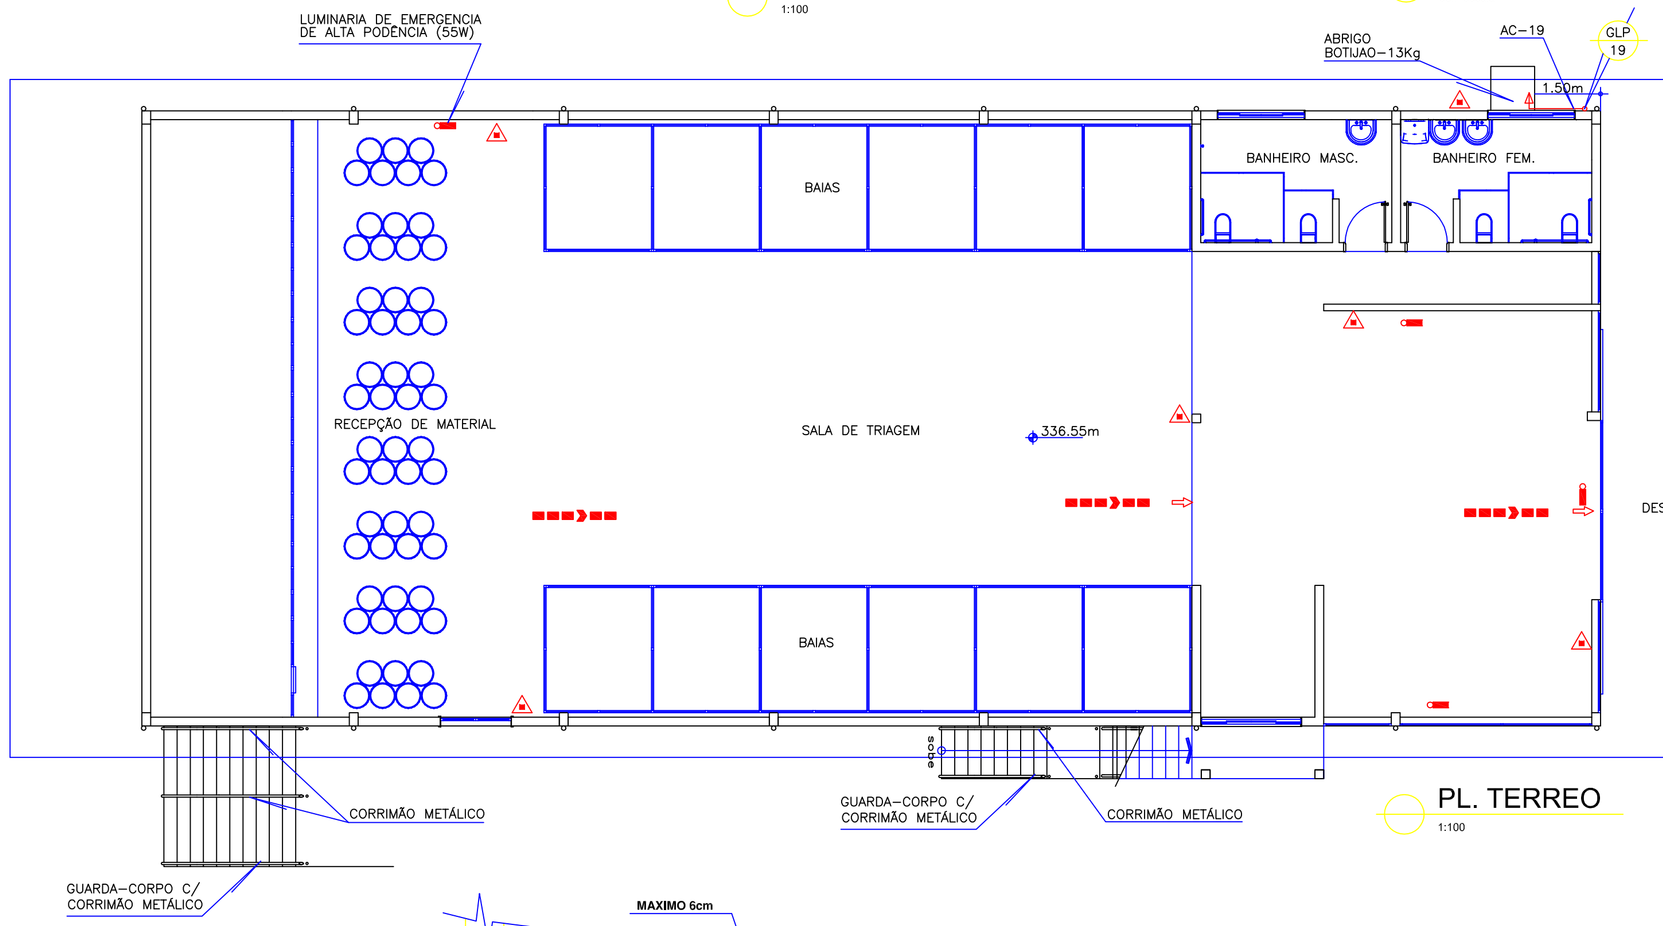

PL. TERREO
1:100

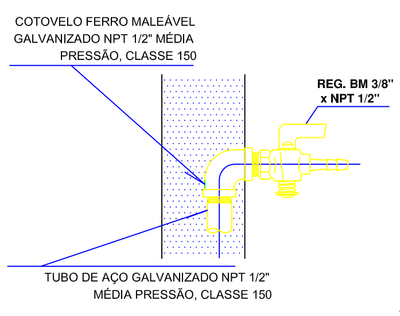

DET. REGISTRO P/ INST. GLP
sem escala

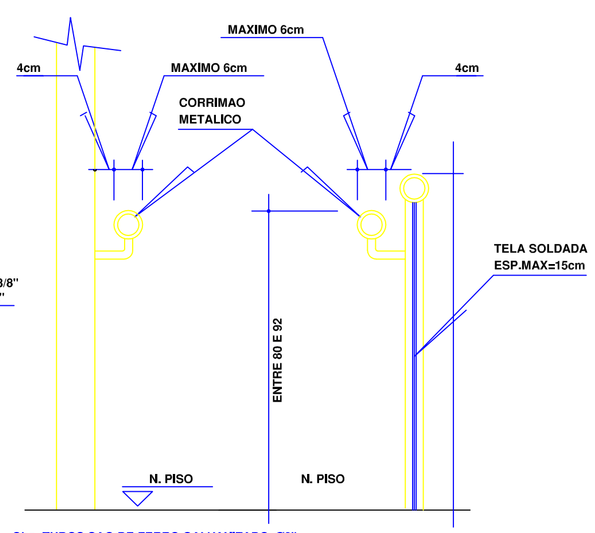

Obs. TUBOS SAO DE FERRO GALVANIZADO Ø2"
TERMINAÇÕES DO CORRIMÃO DEVEM CURVAR E EMBUTIR NA PAREDE

DET. LUMINARIA DE EMERGENCA DE BAIXA POTENCIA (2W)
sem escala

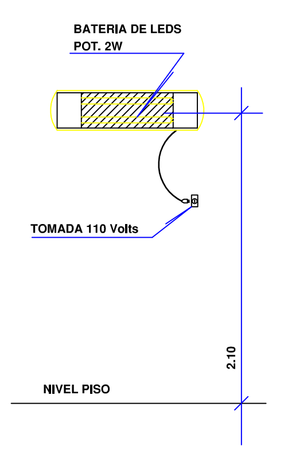

DET. LUMINARIA DE EMERGENCA DE BAIXA POTENCIA (2W)
sem escala

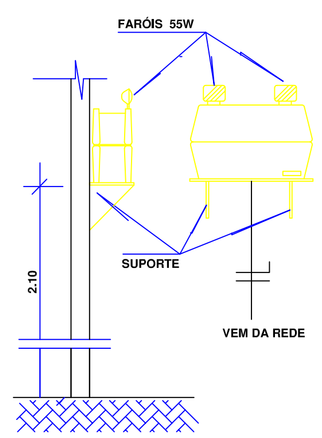

DET. LUMINARIA DE EMERGENCA DE ALTA POTÊNCIA (55W)
sem escala

LEGENDA: ENGENHARIA CONTRA INCÊNDIO

SÍMBOLO	DESCRIÇÃO (SISTEMA DE ALARME)
	DETECTOR DE FUMAÇA ÓTICO ENDEREÇÁVEL
	DETECTOR DE TERMOVELOCIMÉTRICO
	CAMPAINHA ELETRÔNICA DOIS TONS
	BOTOEIRA DE SOBREPOR TIPO ALAVANCA ENDEREÇAVEL
	PAINEL CENTRAL DE ALARME DIGITAL ENDEREÇAVEL
	QUADRO DE COMANDO DA BOMBA PARA HIDRANTES
	BANCO DE BATERIAS DE 36Ah COM INVERSOR/FLUTUADOR D 220/380Vca
	BATERIAS DE UNIDADE AUTONOMA PARA ILUMINAÇÃO DE EMERGÊNCIA P/ DUAS LAMPADAS DE 55W CADA
	CAIXA DE PASSAGEM 4x2cm PVC FUNDIDO NA LAJE OU NA PAREDE
D A	CONDUTORES NEUTRO, FASE DA INSTALAÇÃO ELETRODUTO METALICO DE SOBREPOR CIRCUITOS DE (D)-DETECÇÃO E (A)-ALARME
SÍMBOLO	**DESCRIÇÃO (EXTINTORES)**
	EXTINTOR CO_2 – 6Kg
	EXTINTOR PÓ QUÍMICO – 6Kg
	EXTINTOR ESPUMA MECANICA – 10Lt
	EXTINTOR SOBRE RODAS
SÍMBOLO	**DESCRIÇÃO (ILUMINAÇÃO E SAIDAS DE EMERGÊNCIA)**
	PONTO DE ILUMINAÇÃO EMERGÊNCIA – QDO. NAO ESPECIFICADO É DE LED 2W
	PONTO DE ILUMINAÇÃO PARA BALIZAMENTO
	INDICADOR DE SAIDA DE EMERGÊNCIA
	CAIXA DE PASSAGEM 4x2cm PVC FUNDIDO NA LAJE OU NA PAREDE
E	CONDUTORES NEUTRO, FASE DA INSTALAÇÃO ELETRODUTO METALICO DE SOBREPOR CIRCUITO DE (E)ILUMINAÇÃO DE EMERGENCIA
	ROTA DE FUGA

ÁREA(M^2)	DESCRIÇÃO
511,40	TRIAGEM
131,63	OFICINA
36,00	QUIOSQUE
10,69	GUARITA
689,72	TOTAL

REVISÕES	DATA
REV 1	26/07/2011
REV 2	
REV 3	
REV 4	

PREFEITURA MUNICIPAL DE JACIARA

Av. Antônio Ferreira Sobrinho, 1075 - Centro
Fone/Fax (66) 461 1308 - (66) 461 2255
Jaciara - MT

TITULO: PROJETO DE PREVENÇÃO E COMBATE A INCENDIO E PÂNICO DO CENTRO DE TRIAGEM DE RESÍDUOS SÓLIDOS DO MUNICIPIO DE JACIARA-MT

NOME DO EMPREENDIMENTO:	CNPJ:	RAMO DE ATIVIDADE:
CENTRO DE TRIAGEM QUIOSQUE, OFICINA E GUARITA	03.347.135/0001-16	PÚBLICO

ENDEREÇO:	BAIRRO:	CIDADE:
RUA RONDÔNIA S/N	ZONA URBANA	JACIARA

NÚMERO E DATA ART DE PROJETO:	NÚMERO E DATA ART DE EXECUÇÃO:
1193926	S/N

CONTRATANTE:	CPF:	TELEFONE:
	777.051.901-25	(XX) XXXX XXXX
NOME: MAX JOEL RUSSI, PREFEITO MUNICIPAL	IDENTIDADE: 6.244.800-8 SSP-PR	

ENGEARTE CONSULTORIA, PROJETOS E OBRAS
Av. Historiador Rubens de Mendonça, 2000 - Sala 1201
Centro Empresarial Cuiabá - Bosque da Saúde
Tel: (65) 3054 3038 - (65) 3054 3048
CEP : 78.050-000 - Cuiabá - MT
Home: www.engearteconsultoria.com.br

RT:	CREA:	DESENHO:	NÚMERO:
NOME: RHYCARDO LUIZ MONTEIRO	4297/D		JAC/INC/11/008
	VISTO CREA: 00000	DATA: 18/06/2011	FOLHA: 01/01 — ESCALA: INDIC.

Arquivo:

CARIMBO ENGEARTE FORMATO A1