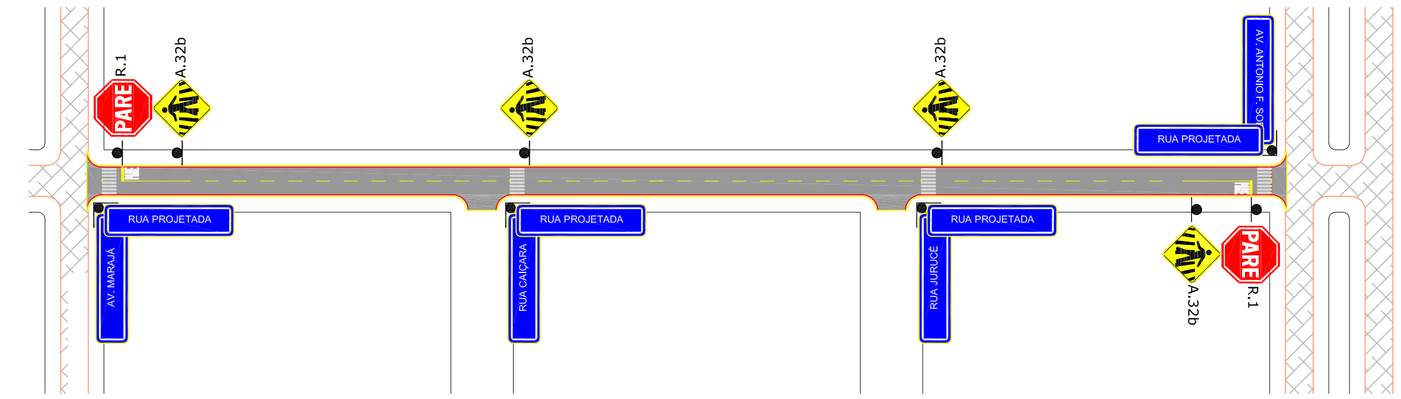

SINALIZAÇÃO
PLANTA BAIXA - TRECHO 03
ESCALA 1/1200

TOTAL DE PLACAS E PINTURA			
	TIPO	QUANTIDADE	UNIDADE
Placas	R-1(Pare)	11	unid
	R-5(Nome de Rua)	13	unid
	A-32B (Faixa de Pedestre)	18	unid
Pintura	Faixa de bordo 0,15m *Extensão do meio fio	3.026,07	m
	Faixa de eixo 4,0x0,15m	140	unid
	Faixa de Aproximação (20,00x0,15m)	11	unid
	Faixa Pedestre(8,0x4,0x0,4)	18	unid
	Linha de Retenção: 4,20x0,40m	11	unid

Forma, Dimensões e Cores
2 - Forma Octogonal

R-1

Cores:
Fundo - Vermelha
Legenda - Branca
Orla Interna - Branca
Orla Externa - Vermelha

Dimensões:
Lado - 0,21m
Orla Interna - 0,025m
Orla Externa - 0,014m

Forma, Dimensões e Cores
4 - Forma retangular

R-5

Cores:
Fundo - Azul
Orla Interna - Branca
Orla Externa - Azul

Dimensões:
Placa - 1,00x0,30m
Altura das letras - 0,05m
Orla Interna - 0,02m
Orla Externa - 0,010m
Pictorama - 0,20x0,20m

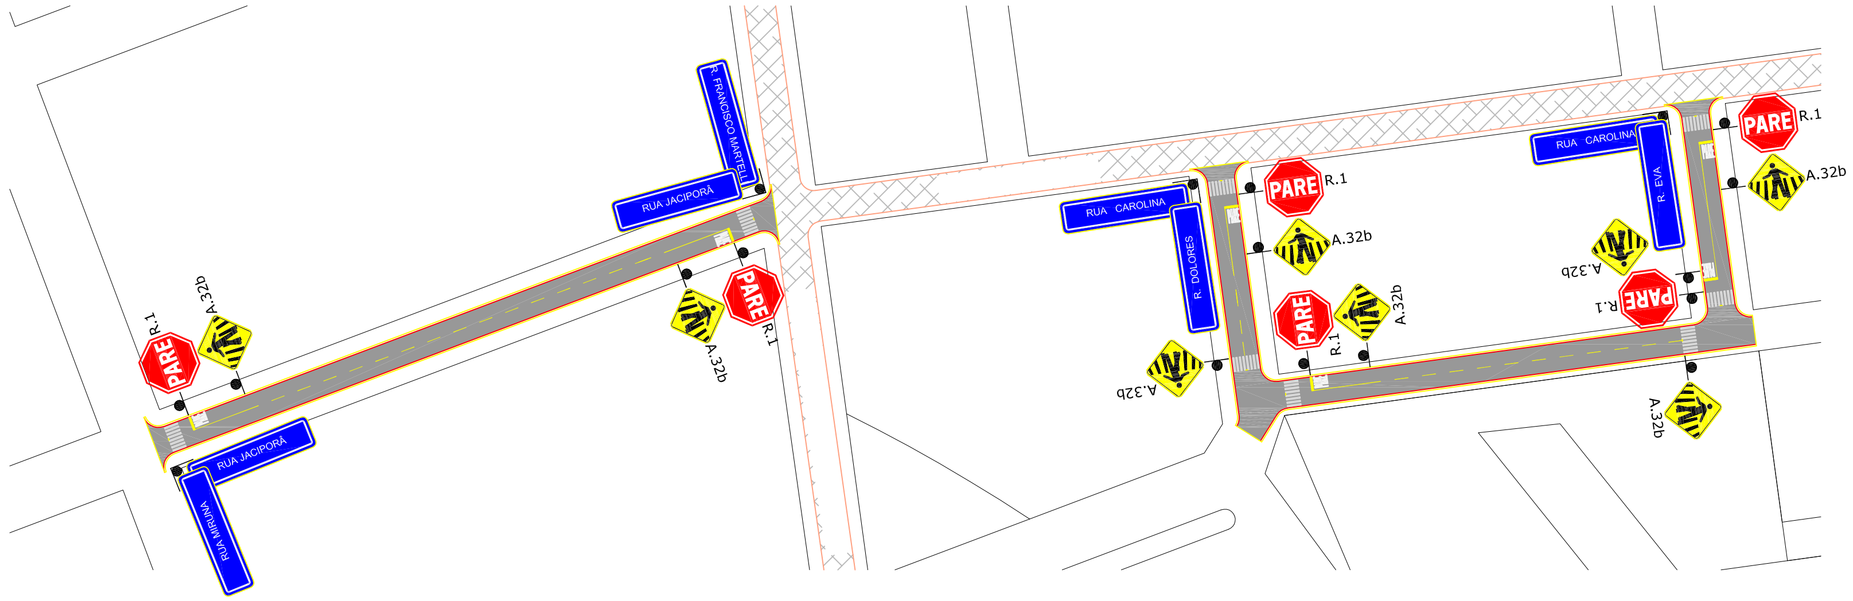

SINALIZAÇÃO
PLANTA BAIXA - TRECHO 04
ESCALA 1/1200

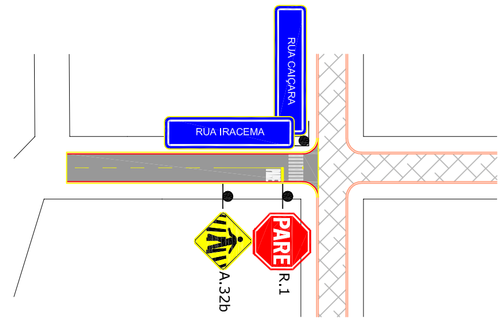

SINALIZAÇÃO
PLANTA BAIXA - TRECHO 01
ESCALA 1/1200

Forma, Dimensões e Cores
3 - Forma Quadrada

Cores:
Fundo - Amarela
Símbolo - Preta
Orla Interna - Preta
Orla Externa - Amarela

Dimensões:
Lado - 0,50m
Orla Interna - 0,02m
Orla Externa - 0,010m

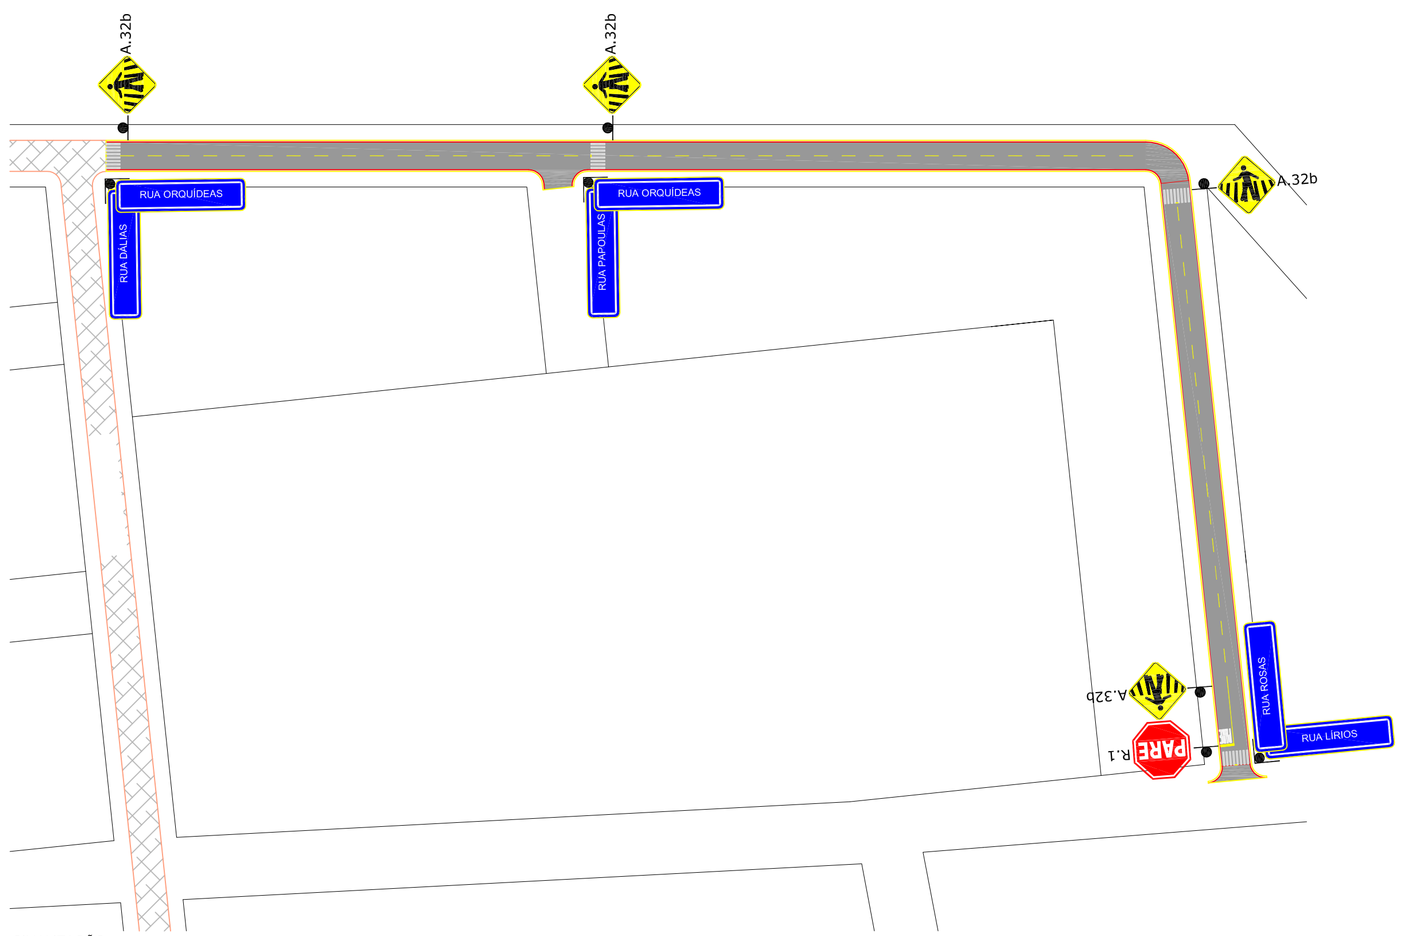

SINALIZAÇÃO
PLANTA BAIXA - TRECHO 05
ESCALA 1/1200

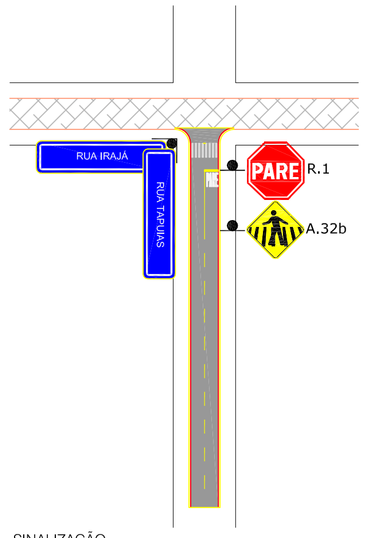

SINALIZAÇÃO
PLANTA BAIXA - TRECHO 02
ESCALA 1/1200

OBRA:
PAVIMENTAÇÃO ASFALTICA EM VIAS URBANAS

TIPO DE OBRA: Institucional	CONTRATO DE REPASSE: CR: 1.024.571-44_2015/ M. CIDADES
PROPRIETÁRIO – CGC: PREFEITURA MUNICIPAL DE JACIARA	
LOCAL – INSCRIÇÃO CADASTRAL: DIVERSAS RUAS - PERIMETRO URBANO, JACIARA - MT	
ASSUNTO: SINALIZAÇÃO	PRANCHA: PLANTA BAIXA TRECHOS DETALHE PLACAS
AUTOR DO PROJETO:	RESPONSÁVEL TÉCNICO P/ OBRA:

DESENHO:	QUADRO DE ÁREAS:	ESCALA: INDICADA	FOLHA: 07 /08
ARQUIVO:	TERRAPLENAGEM: 13.633,48m²		
DATA: 10 / 2016	PAVIMENTAÇÃO: 12.282,77m²		
	MEIO FIO E SARJETA: 3.026,07m		
	CALÇADA: 4.539,11m²		