
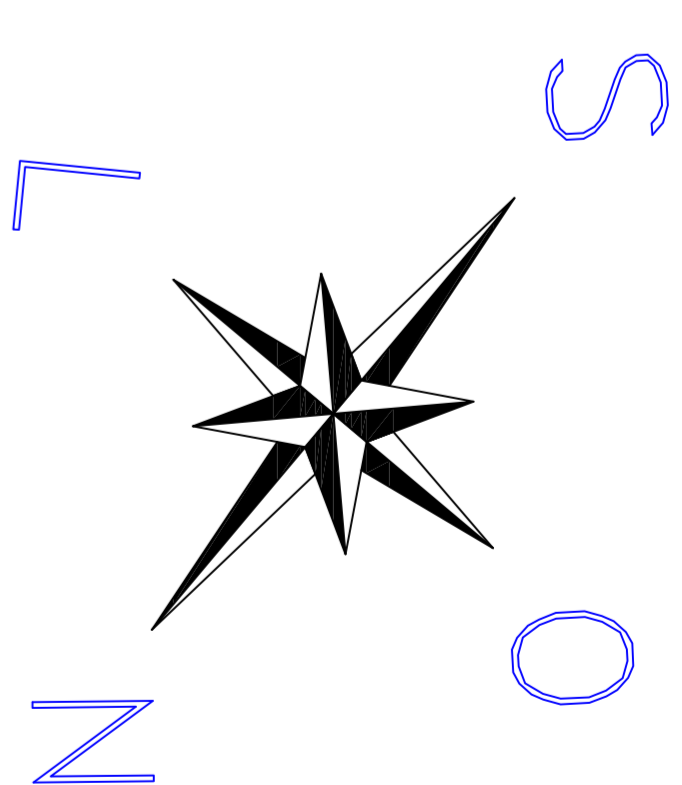


# QUADRA 54

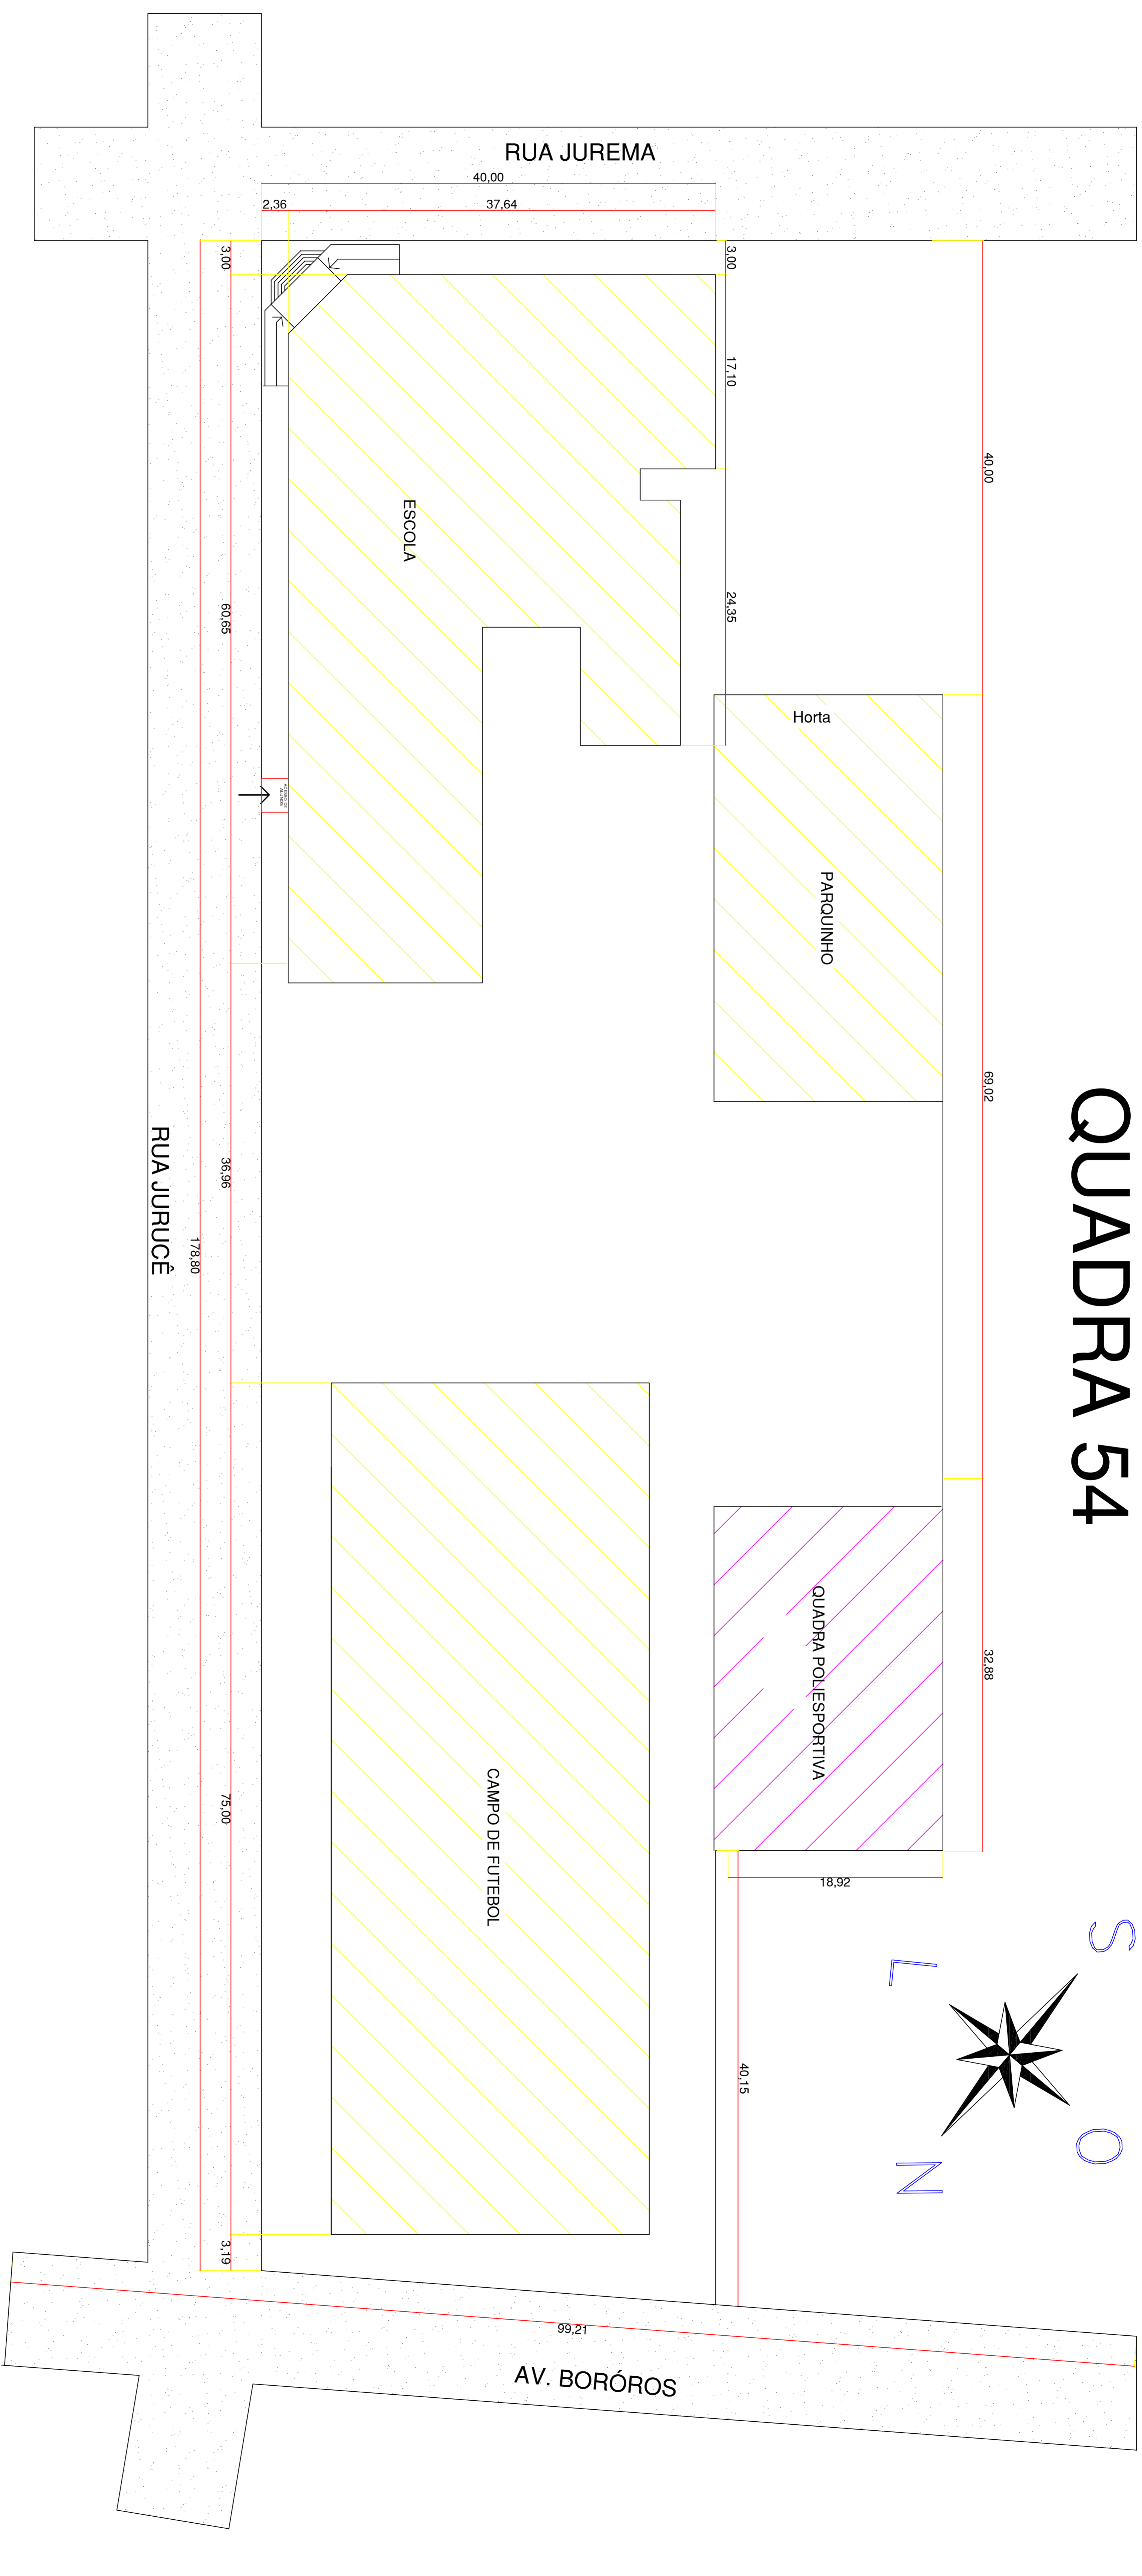

## PLANTA DE SITUAÇÃO DO TERRENO

ESCALA 1:250

**Prefeitura de JACIARA**  
Estado de Mato-Grosso

FOLHA 02  
DATA 09/2011

OPERAÇÃO: ESCOLA MUNICIPAL MARIA VILANY DELMONDES  
LOCAL: PARTE DA QUADRA 54 - CENTRO - JACIARA-MT  
PROPRIETÁRIO: PREFEITURA MUNICIPAL DE JACIARA

ÁREAS

Terreno :	9.248,00 m <sup>2</sup>
Construído:	1.102,06 m <sup>2</sup>
- Quadra Poliesportiva	627,00 m <sup>2</sup>
Livre:	7.518,94 m <sup>2</sup>

ASSINATURAS